




COMUNE DI LOCRI

(Province di Reggio Calabria e Vibo Valentia)

PIANO STRUTTURALE COMUNALE (P.S.C.)

(L.U.R. 16 aprile 2002, n. 19)

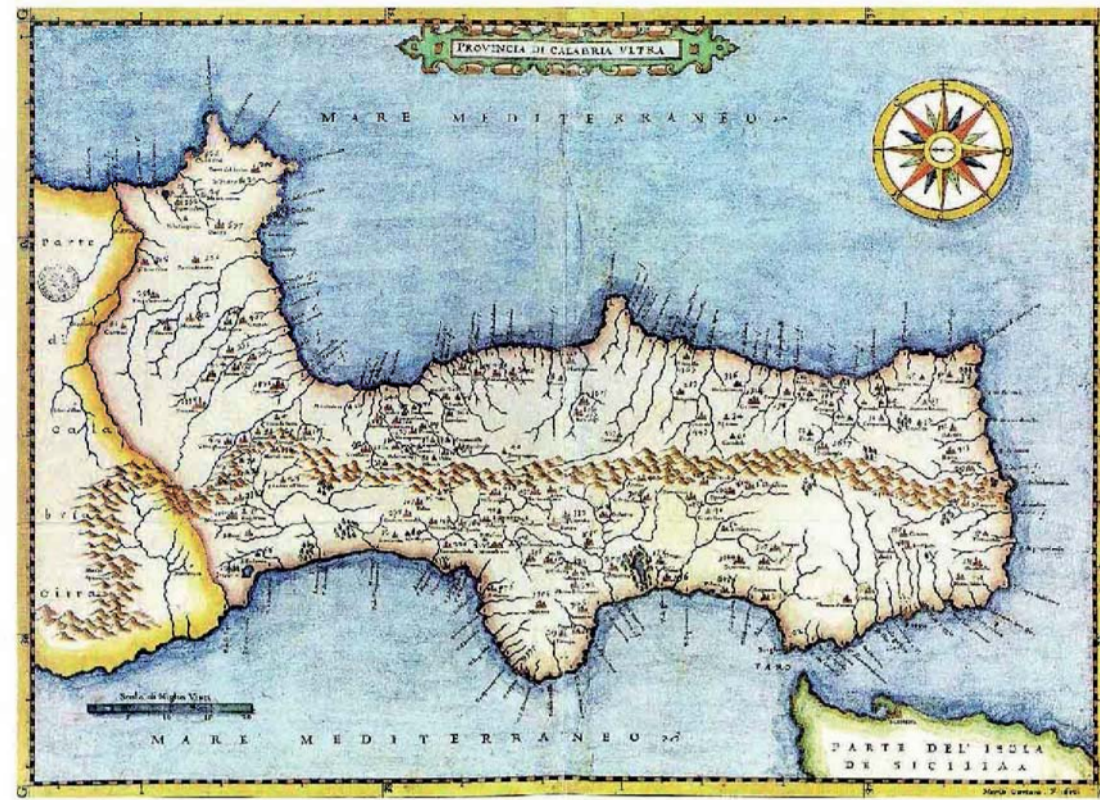

PROFESSIONISTI INCARICATI
arch. Fulvio A. Nasso - Capogruppo
arch. Giuseppe Lombardo
arch. Paolo Malara

prof. geol. Giuseppe Mandaglio
dott. agr. Paolo Panetta

RESPONSABILE DEL PROCEDIMENTO
geom. Vincenzo Orlando

consulenti
archeol. M.Maddalena Sica
pian. terr. Rocco Panetta

PSM
TAV
1

DOCUMENTO PRELIMINARE SCHEMA DI MASSIMA STRATEGIE DI PIANO

RAPPORTO DI SCALA
1:25.000

DATA

INDIVIDUAZIONE DI MASSIMA DELLE PRINCIPALI SCELTE DI PIANO

--- Confini PSC

SISTEMA INSEDIATIVO

Valorizzazione dell'area archeologica. Sistemazione del contesto dei siti archeologici; miglioramento dell'accessibilità, dell'accoglienza e della fruizione nonché della qualificazione paesaggistica ed ecologica dei luoghi. Promozione del valore storico-culturale; creazione di strutture per lo studio e la ricerca (Scuola di Archeologia)

Tutela e valorizzazione dei caratteri identitari del centro storico

Riqualificazione del tessuto consolidato, definizione dei margini urbani

Riqualificazione del waterfront connesso al sistema balneare

Attivazione di politiche territoriali finalizzate alla conurbazione con il comune di Siderno

SISTEMA AMBIENTALE

Protezione e valorizzazione degli ecosistemi naturali (Corridoio ecologico)

Tutela e salvaguardia del territorio rurale

Parco fluviale. Ambito da sottoporre a PAU per la rinaturalizzazione e messa in sicurezza degli argini; valorizzazione paesaggistica dell'ambito fluviale; persequazione turistica - attrezzature per la ricettività e il tempo libero

Parco lineare. Collegamento città antica - città moderna; strutturazione di un sistema di mobilità lenta; formazione di nuovi spazi verdi attrezzati

SISTEMA INFRASTRUTTURALE

Rete di connessione territoriale

Metropolitana di superficie (Linea ferrata)

Rafforzamento dei nodi infrastrutturali

Porto turistico



SCHEMA DI MASSIMA