




COMUNE DI LOCRI
(Provincia di Reggio Calabria)
PIANO STRUTTURALE COMUNALE (P.S.C.)
(L.U.R. 16 aprile 2002, n. 19)

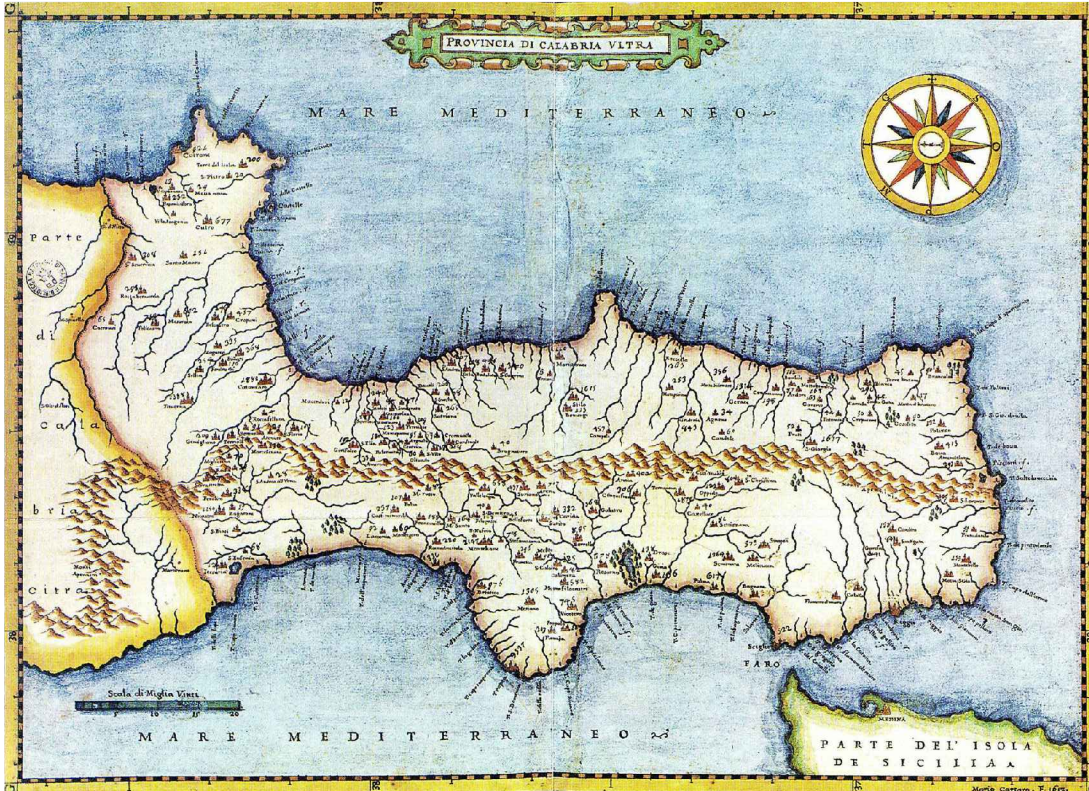

PROFESSIONISTI INCARICATI
arch. Fabio A. Nasso - Cartografo
arch. Giuseppe Lombardo
arch. Paolo Malara

prof. geol. Giuseppe Mandaglio
dott. agr. Paolo Panerà

CONSULENTI
arch. M. Maddalena Sica
geom. Rocco Panerà

PSM TAV 2A	DOCUMENTO PRELIMINARE DEL PSC SCHEMA DI MASSIMA QUADRO NORMATIVO E DI PIANIFICAZIONE
RAPPORTO DI SCALA 1:5000	DATA Dicembre 2014

RAPPRESENTAZIONE DI MASSIMA DELLE SCELTE PIANIFICATORIE

- SISTEMA NATURALISTICO AMBIENTALE**
- Parco delle Fiumare
 - Parco Agricolo di Locri
 - Waterfront - Spiaggia e Aree Dunali
 - Luogo di valore Paesaggistico
 - Parco Urbano
 - Parco Ecologico - Valorizzazione Usato
- SISTEMA RELAZIONALE**
- Nuova Viabilità
 - Potenziamento Viabilità Esistente
 - Parco Lineare, Collegamento Città Antica - Città Moderna, Mobilità lenta, Verde attrezzato
 - Nuova S.S. 106
 - Nuova S.S. 106 - tratto in progetto
 - Rete Connettiva Principale
 - Rete Connettiva Secondaria
 - Metropolitana di Superficie - Linea Ferrara
 - Porto (Rete Portuale Regionale)
 - Rifunionalizzazione del Nodo
 - Realizzazione Nodi di Intermodalità
- SISTEMA INSEDIATIVO**
- Ambito Identitario
 - Ambito Consolidato
 - Ambito di Rigenerazione Urbana
 - Lottizzazioni in atto
1 - Lottizzazione Candida
2 - Lottizzazione Lagunoso
 - Ambito di Perequazione
 - Concentrazione dei Diritti Edificatori privati in ambito perequativo
 - Ambito per Servizi
 - Ambito Servizi con Perequazione
 - Ambito Insediamenti Abusivi - Recupero
 - Ambito Artigianale
 - Area Produttiva
 - Ambito di rinaturalizzazione, messa in sicurezza, valorizzazione paesaggistica dell'Area Fluviale; Perequazione Turistica (Distretto Turistico); Attrezzature per la Ricettività ed il Tempo Libero
 - Ambito Archeologico
 - Architetture Identitarie
 - Ambito Rurale Identitario
 - Architetture Identitarie Rurali
 - Scuola di Archeologia - C/da San Fili
- Qualità Urbana**
- Ambito Cimiteriale
 - Perimetro Aree Piano Protezione Civile
 - Area interessata da Vincolo P.A.I.
 - Perimetro Demanio (S.I.D. Sistema Informativo Demanio Marittimo)
- Città Storia**

