




COMUNE DI LOCRI
(Provincia di Reggio Calabria)
PIANO STRUTTURALE COMUNALE (P.S.C.)
(L.U.R. 16 aprile 2002, n. 19)

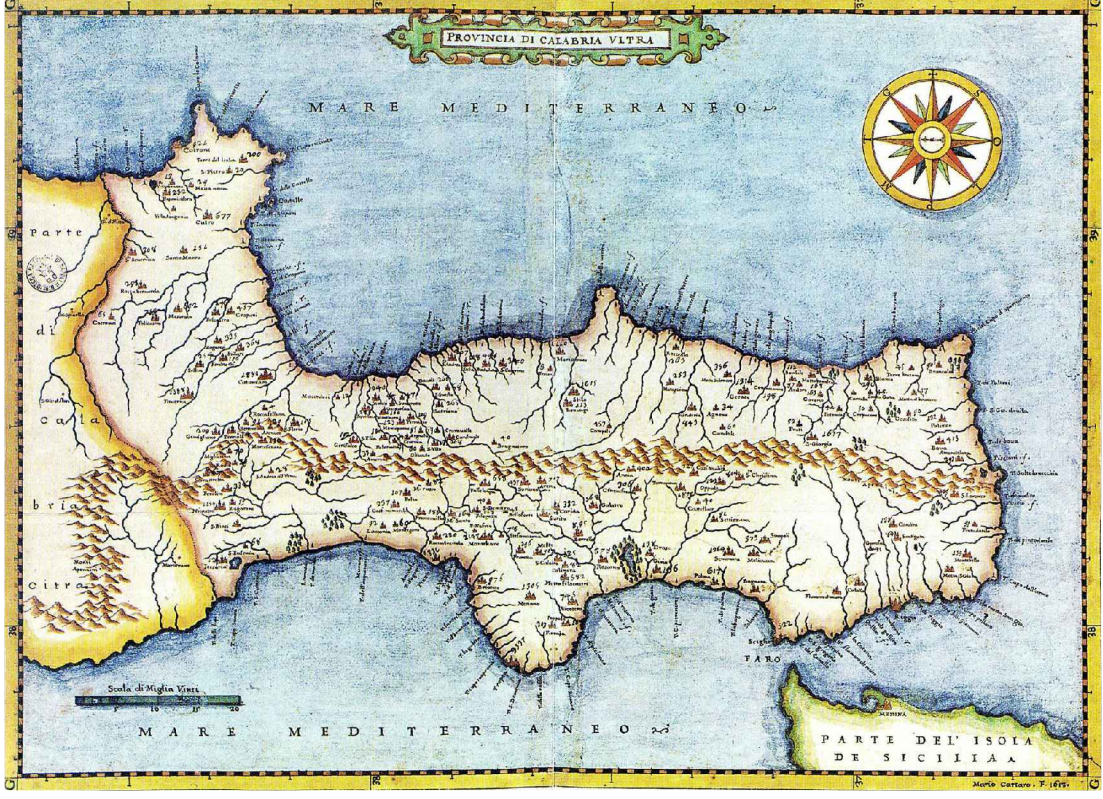

PROFESSIONISTI INCARICATI
arch. Fabio L. Nasso - Capogruppo
arch. Giuseppe Lombardo
arch. Paolo Malara

prof. geol. Giuseppe Mondrago
dot. agr. Paolo Paneru

RESPONSABILE DEL PROCEDIMENTO
geom. Francesco Orlando

consulenti
architet. M. Maddalena Sica
pian. terr. Rocco Paneru

PSM
TAV
2B

DOCUMENTO PRELIMINARE DEL PSC
SCHEMA DI MASSIMA
QUADRO NORMATIVO E DI PIANIFICAZIONE

RAPPORTO DI SCALA
1:5000

DATA

RAPPRESENTAZIONE DI MASSIMA DELLE SCELTE PIANIFICATORIE

Rete Ecologica

SISTEMA NATURALISTICO AMBIENTALE

Parco delle Fiumare

Parco Agricolo di Locri

Waterfront - Spiaggia e Aree Dunali

Luogo di valore Paesaggistico

Parco Urbano

Parco Ecologico - Valorizzazione Usato

Rete Connettiva

SISTEMA RELAZIONALE

Nuova Viabilità

Potenziamento Viabilità Esistente

Parco Lineare. Collegamento Città Antica - Città Moderna. Mobilità lenta. Verde attrezzato

Nuova S.S. 106

Nuova S.S. 106 - tratto in progetto

Rete Connettiva Principale

Rete Connettiva Secondaria

Metropolitana di Superficie - Linea Ferrara

Porto (Rete Portuale Regionale)

Rifunzionalizzazione del Nodo

Realizzazione Nodi di Intermodalità

Qualità Urbana

SISTEMA INSEDIATIVO

Ambito Identitario

Ambito Consolidato

Ambito di Rigenerazione Urbana

Lottizzazioni in atto
1 - Lottizzazione Candida
2 - Lottizzazione Laganuso

Ambito di Perequazione

Concentrazione dei Diritti Edificatori privati in ambito perequativo

Ambito per Servizi

Ambito Servizi con Perequazione

Ambito Insediamenti Abusivi - Recupero

Ambito Artigianale

Area Produttiva

Ambito di rinaturalizzazione, messa in sicurezza, valorizzazione paesaggistica dell'Area Fluviale; Perequazione Turistica (Distretto Turistico); Attrezzature per la Ricettività ed il Tempo Libero

Ambito Archeologico

Architetture Identitarie

Ambito Rurale Identitario

Architetture Identitarie Rurali

Scuola di Archeologia - C/da San Fili

Città Sicura

Ambito Cimiteriale

Perimetro Aree Piano Protezione Civile

Area interessata da Vincolo P.A.I.

Perimetro Demanio (S.I.D. Sistema Informativo Demanio Marittimo)

