


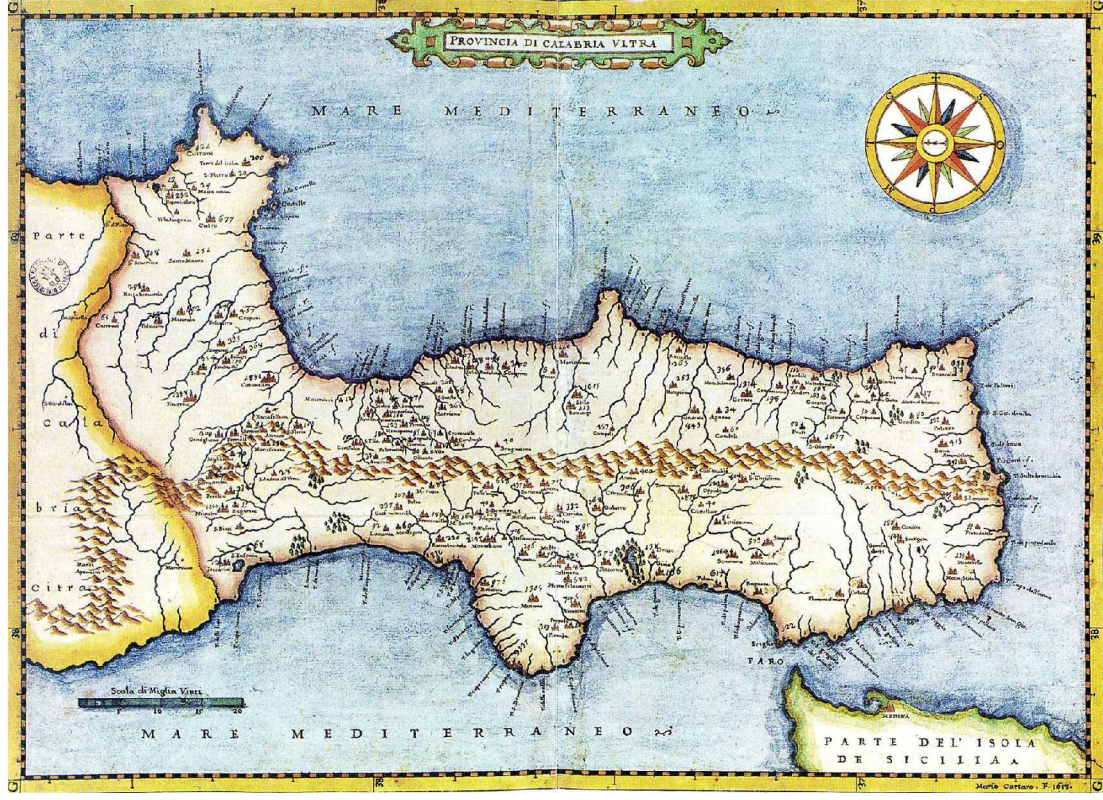

COMUNE DI LOCRI
(Provincia di Reggio Calabria)
PIANO STRUTTURALE COMUNALE (P.S.C.)
(L.U.R. 16 aprile 2002, n. 19)



PROFESSIONISTI INCARICATI
arch. Fulvio A. Nasso Gabrielli - Capogruppo
arch. Giuseppe Lombardo
arch. Paolo Malara

prof. geol. Giuseppe Mandaglio
dot. agr. Paolo Panatta

RESPONSABILE DEL PROCEDIMENTO
geom. Vincenzo Orlando

consulenti
archet. M. Maddalena Sica
pian. terr. Rocco Panatta

DOCUMENTO DEFINITIVO DEL PSC

CLASSIFICAZIONE DEL TERRITORIO COMUNALE

CON ADEGUAMENTO ALLE PRESCRIZIONI DELLA

REGIONE E DELLA CITTA' METROPOLITANA

RAPPORTO DI SCALA

1:8000

DATA

ottobre 2019

DCT

TAV

1

**INDIVIDUAZIONE DEI TERRITORI URBANIZZATI,
URBANIZZABILI, AGRICOLO-FORESTALE**

- Territorio Urbanizzato (TU) - (mq. 4.860.935)
- Ambito Identitario
- Territorio da Urbanizzare (TDU) - (mq. 97.371)
- Territorio da Urbanizzare (TDU) - Parco Urbano (escluso dal computo di cui all'art. 54 PTCP-RC) - (mq. 390.717)
- Piano Spiaggia (escluso dal computo di cui all'art. 54 PTCP-RC)
- Territorio Agricolo-Forestale (TAF)

TU	4.860.935 mq
TDU	97.371 mq
TDU 2,01 % di TU	

AREE URBANIZZATE, URBANIZZABILI, TERROTORIO AGRICOLO FORESTALE

