




COMUNE DI LOCRI
(Provincia di Reggio Calabria)
PIANO STRUTTURALE COMUNALE (P.S.C.)
(L.U.R. 16 aprile 2002, n. 19)

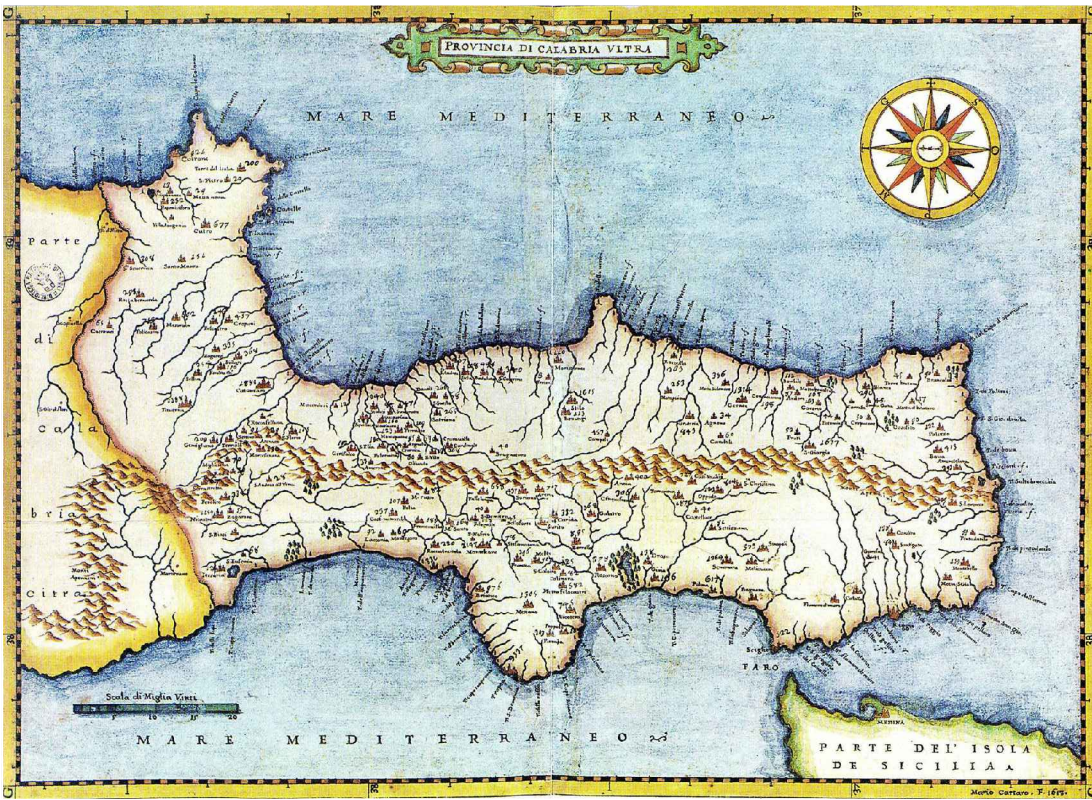

PROFESSIONISTI INCARICATI
arch. Fabio A. Nasso - Capogruppo
arch. Giuseppe Lombardi
arch. Paolo Malara

prof. geol. Giuseppe Mandaglio
dott. agr. Paolo Panella

RESPONSABILE DEL PROCEDIMENTO
geom. Vincenzo Orlando

consulenti
architet. M. Maddalena Sica
geom. ing. Rocco Panella

QAI TAV 1B	QUADRO CONOSCITIVO TERRITORIALE
	QUADRO AMBIENTALE
	RAPPORTO DI SCALA 1:5000

DATA

CENSIMENTO RISORSE AMBIENTALI

- Nuclei Edificati
- Architettura Religiosa
- Architettura Pubblica
- Architettura Storica
- Aree costituenti l'attuale Parco Archeologico
Vincoli: DMPF 24.11.1915, 01.06.1956, 04.04.1959, 11.01.1960, 19.11.1960, 10.05.1999
- Area di Interesse Archeologico
- Area Produttiva
- Attività Turistica
- Aree sportive e ricreative
- Cimitero
- Area Boscata e di Rimboscimento
- Area a Seminaturalità
- Area Agricola
- Area Ripariale
- Spiaggia e Dune
- Aree estrattive
- Verde urbano
- Rete Idrografica
- Pozzo e Sorgente
- Nuova SS 106
- Rete Viaria Principale
- Linea Ferroviaria Reggio Calabria - Metaponto

