




COMUNE DI LOCRI
(Province di Reggio Calabria e Vibo Valentia)
PIANO STRUTTURALE COMUNALE (P.S.C.)
(L.U.R. 16 aprile 2002, n. 19)

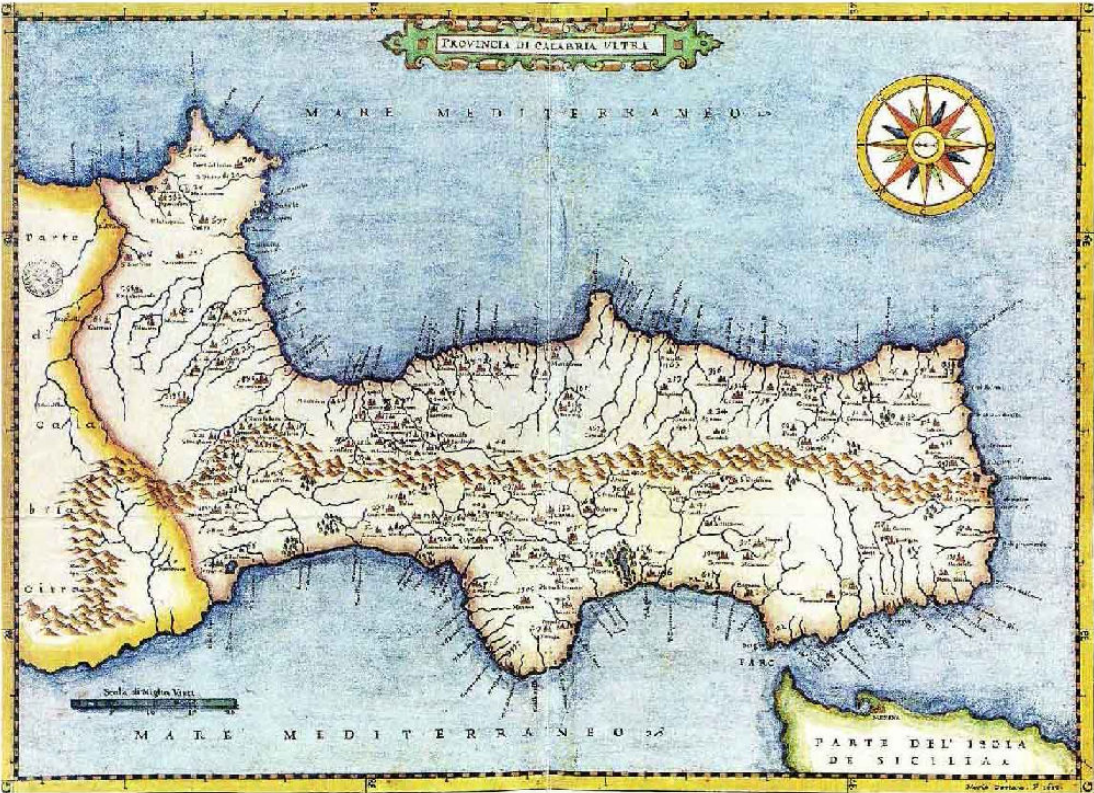

PROFESSIONISTI INCARICATI
arch. Fulvio A. Nasso - Capogruppo
arch. Giuseppe Lombardo
arch. Paolo Malara

prof. geol. Giuseppe Mandaglio
dott. agr. Paolo Panetta

RESPONSABILE DEL PROCEDIMENTO
geom. Vincenzo Orlando

consulenti
archeol. M. Maddalena Stica
pian. terr. Rocco Panetta

**QMI
TAV
1**

**QUADRO CONOSCITIVO TERRITORIALE
QUADRO STRUTTURALE E MORFOLOGICO**

RAPPORTO DI SCALA
1:10.000

DATA

SISTEMA INSEDIATIVO

--- Confini PSC

Morfologia dei tessuti insediativi

- Tessuto storico,**
caratterizzato da cortine edilizie con affaccio diretto sullo spazio pubblico.
- Edifici storici di rilievo testimoniale**
- Tessuto consolidato a sviluppo superficiale,**
caratterizzato da discontinuità morfologica e tipologica dell'edificato, nel quale sono riconoscibili le regole insediative dell'impianto riconducibili alla linearità degli assi di strutturazione principale.
- Tessuto consolidato disomogeneo,**
privo di impianto, caratterizzato da labilità strutturale con continuo alternarsi di pieni e di vuoti con carenza di spazi pubblici di relazione e di rete per armatura urbana.
- Tessuto consolidato compatto,**
organizzato sul principio dell'allineamento agli assi di strutturazione urbana.
- Tessuto di recente formazione,**
organizzato sul principio dell'allineamento agli assi di strutturazione urbana.
- Episodi insediativi diffusi extraurbani,**
caratterizzati da piccole aggregazioni disposti senza regole riconoscibili nello spazio extraurbano (o peri-urbano) funzionalmente dipendenti dai nuclei principali, privi dei caratteri tipici della città (congruità fisica tra edificato e struttura dello spazio pubblico) che generano un paesaggio ibrido, urbano-rurale.

