




COMUNE DI LOCRI
(Province di Reggio Calabria e Vibo Valentia)
PIANO STRUTTURALE COMUNALE (P.S.C.)
(L.U.R. 16 aprile 2002, n. 19)

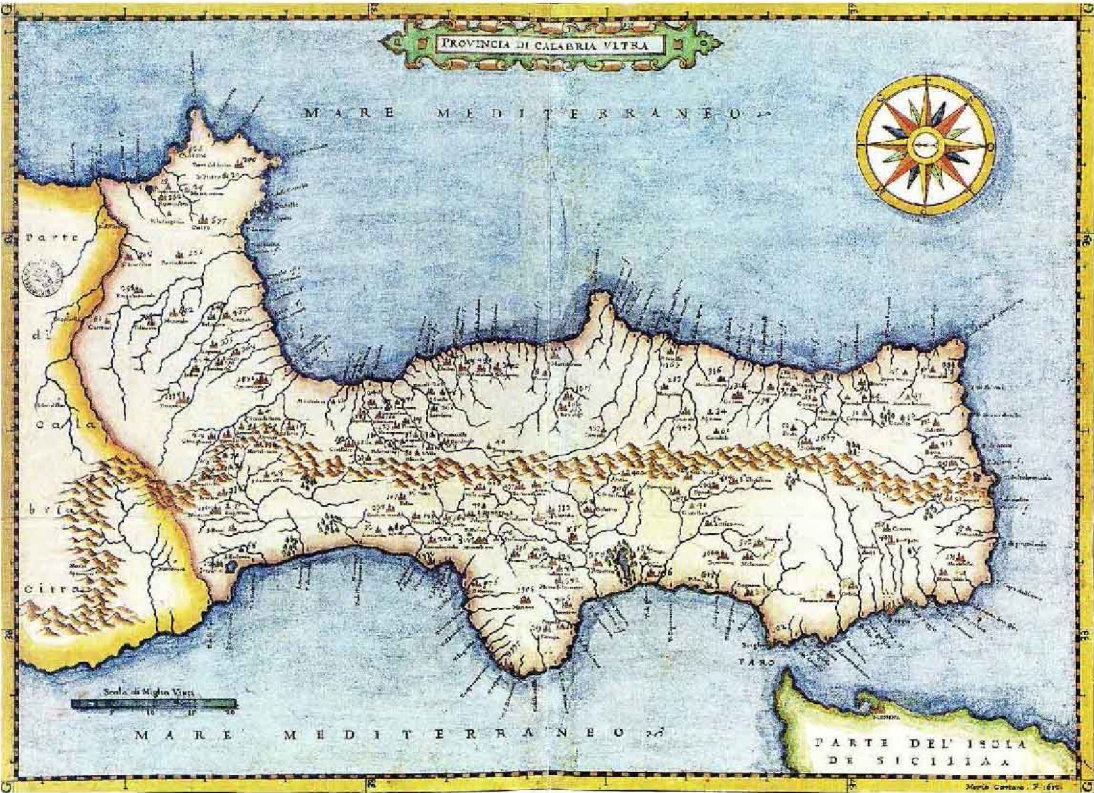

PROFESSIONISTI INCARICATI
arch. *Fabrizio A. Nasso - Capogruppo*
arch. *Giuseppe Lombardo*
arch. *Paolo Malara*
prof. geol. *Giuseppe Mandaglio*
dott. agr. *Paolo Panetta*

RESPONSABILE DEL PROCEDIMENTO
geom. *Vincenzo Orlando*
consulenti
archeol. *MA Maddalena Stasi*
pian. terr. *Rocco Panetta*

QMR
TAV
1

QUADRO CONOSCITIVO TERRITORIALE
QUADRO STRUTTURALE E MORFOLOGICO

RAPPORTO DI SCALA
1:10.000

DATA

SISTEMA INSEDIATIVO

- Confini PSC
- Delimitazione centro abitato
- SISTEMA DELLA VIABILITA'**
- Rete stradale**
- Strada di interesse territoriale (nuovo tratto della SS 106) - TIPO B (40 mt)
 - Strada di interesse territoriale - TIPO B (40 mt)
 - Strada di interesse sovracomunale - TIPO C (30 mt)
 - Strada extraurbana di interesse locale - TIPO F (20 mt)
 - Strada urbana
 - Ferrovia (30 mt)

