




COMUNE DI LOCRI
(Provincia di Reggio Calabria)
PIANO STRUTTURALE COMUNALE (P.S.C.)
(L.U.R. 16 aprile 2002, n. 19)

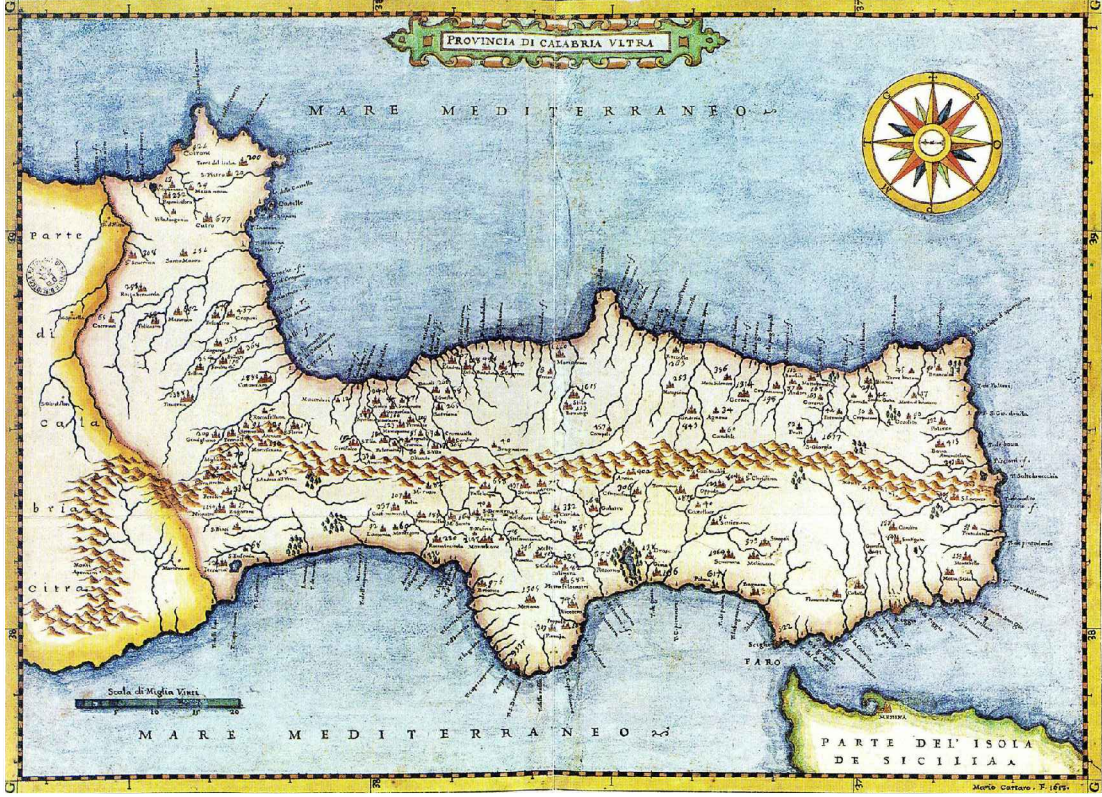

PROFESSIONISTI INCARICATI
arch. Fabio A. Nasso - Capogruppo
arch. Giuseppe Lombardo
arch. Paolo Malara

prof. geol. Giuseppe Mandaglio
dott. agr. Paolo Panetta

RESPONSABILE DEL PROCEDIMENTO
geom. Vincenzo Orlando

consulenti
arch. M. Maddalena Sica
plan. terr. Rocco Panetta

QNC TAV 1B	QUADRO CONOSCITIVO TERRITORIALE	
	QUADRO NORMATIVO E DI PIANIFICAZIONE	
	RAPPORTO DI SCALA 1:5000	DATA

CARTA DELLA PIANIFICAZIONE COMUNALE VIGENTE

ZONE OMOGENEE

- Zona A1 - Centro Storico di Locri
- Zona A2 - Centro Antico di Moschetta e Manufatti di Rilievo Storico
- Zona B0 - Residenziale con Conservazione dei Volumi
- Zona B1 - Completamento
- Zona B2 - Completamento Vinc. a Piano di Recupero
- Zona B3 - Completamento dei Nuclei Rurali
- Zona B2 - Completamento Lungomare vinc. a Piano Particolareggiato
- Zona C - Espansione Residenziale
- Zona Ctur - Espansione Turistica
- Zona D - Zona Artigianale
- Zona E - Agricola
- Zona F1 - Impianti di Interesse Generale
- Zona F2 - Servizi Privati
- Zona F3 - Centro direzionale
- Zona G1 - Istruzione e Attrezzature di Interesse Comune
- Zona H1 - Verde Pubblico
- Zona H2 - Parco Litorale
- Zona H3 - Parco Archeologico di Locri Epizefiri

VINCOLI

- Vincolo Paesaggistico ai sensi delle Legge 29/06/1936 N. 1497 e 08/08/1985 N. 431
- Vincolo Cimiteriale
- Rispetto Stradale
- Rispetto Parco Archeologico Locri Epizefiri
- Aree a Stabilità Incerta
- Aree Asondabili

INDIVIDUAZIONE PLANIMETRICHE

- Strutture Cimiteriali
- Impianti Sportivi
- Tribunale
- Polizia dello Stato
- Tribunale

LOTTIZZAZIONI APPROVATE

- LC - Lottizzazione Candida
- LL - Lottizzazione Laganuso

PIANO DI LOCALIZZAZIONE DELLA RETE DISTRIBUTIVA DEI CARBURANTI PER AUTORIZZAZIONE

Distributori esistenti

- 1 - API - c/da Parapezzi
- 2 - AGIP - Via 1° Maggio
- 3 - ESSO - Via Marconi
- 4 - TAMOIL - Via Matteotti
- 5 - AGIP - c/da Basilea
- 6 - IP - c/da Santa Margherita
- 7 - API - g/da Merici
- 8 - ESSO - Via Colombo

- Depositi esistenti CAMASTRA PETROLI - c/da verga
- AREA DA DESTINARE A NUOVI IMPIANTI DI DISTRIBUZIONE CARBURANTE

