


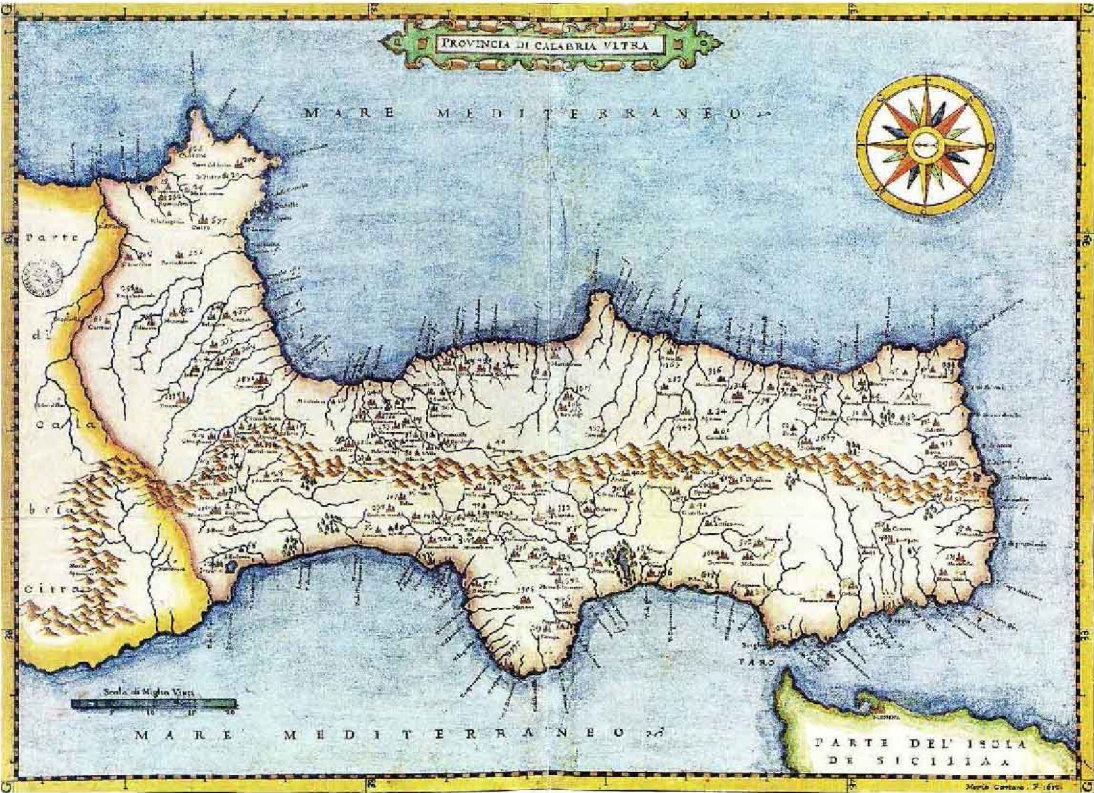

COMUNE DI LOCRI
(Province di Reggio Calabria e Vibo Valentia)
PIANO STRUTTURALE COMUNALE (P.S.C.)
(L.U.R. 16 aprile 2002, n. 19)



PROFESSIONISTI INCARICATI
arch. *Fabrizio A. Nasso - Capogruppo*
arch. *Giuseppe Lombardo*
arch. *Paolo Malara*

prof. geol. *Giuseppe Mandaglio*
dott. agr. *Paolo Panetta*

RESPONSABILE DEL PROCEDIMENTO
geom. *Vincenzo Orlando*

consulenti
archeol. *MA Maddalena Stasi*
pion. terr. *Rocco Panetta*

QNC

TAV

2

QUADRO CONOSCITIVO TERRITORIALE

QUADRO NORMATIVO E DI PIANIFICAZIONE

RAPPORTO DI SCALA

1:10.000

DATA

PIANIFICAZIONE COMUNALE VIGENTE

...

...

Confini PSC

INTERVENTI PREVISTI

Ampliamento cimitero	1
Intervento di edilizia residenziale agevolata e/o convenzionata	2
Parco attrezzato	3
Auditorium	4
Aree a verde attrezzate per il tempo libero e lo sport	5
Centro di aggregazione sociale	6
Chiesa	7
Campo di calcio	8
Palestra	9
Campo di bocce	10
Area attrezzata a parco giochi	11
Recupero funzionale ed architettonico abitazioni in proprietà	12
Teatro comunale	13
Recupero funzionale ed architettonico abitazioni in proprietà	14
Cittadella degli studi della Locride	15
Riqualificazione urbanistica insediamenti E.R.P.	16
Pista ciclabile	17
Teatro per le rappresentazioni teatrali classiche	18
Struttura turistica ricettiva culturale e sportiva	19
Area P.I.P.	20
Nuovo tribunale	21
Piazza Vacca	22
Ripascimento	23
Area porto	24
Parcheggi	PK

Perimetro area contratti di Quartiere

LOTTIZZAZIONI

N°	DITTA
1	CAPUA ed altri
2	SARINO ORLANDO
3	GERMANI LANCIANO
4	CANDIDA ETTORE
5	LAGANUSO

