



**COMUNE DI LOCRI**  
 (Province di Reggio Calabria e Vibo Valentia)  
**PIANO STRUTTURALE COMUNALE (P.S.C.)**  
 (L.U.R. 16 aprile 2002, n. 19)




**PROFESSIONISTI INCARICATI**  
 arch. Fabio A. Nasso - Capogruppo  
 arch. Giuseppe Lombardo  
 arch. Paolo Malara  
 prof. geol. Giuseppe Mandaglio  
 dott. agr. Paolo Panetta

**RESPONSABILE DEL PROCEDIMENTO**  
 geom. Vincenzo Orlando  
 consulenti  
 arch. M. Maddalena Sica  
 pian. terr. Rocco Panetta

<b>QNS</b> <b>TAV</b> <b>2.1</b>	<b>QUADRO CONOSCITIVO TERRITORIALE</b> <b>QUADRO NORMATIVO E DI PIANIFICAZIONE</b>
	<b>RAPPORTO DI SCALA</b> 1:25.000
	<b>DATA</b> DATA

**PIANI SOVRACOMUNALI**

- Confini comunali PSC
- Rete ecologica (Core Areas, Corridoi principali della Rete Ecologica Nazionale, Buffer zones)
- Siti di Interesse Comunitario (Direttiva 92/43 CEE)
- Buffer zones
- Zone di Protezione Speciale (Direttiva 79/409 CEE)
- Fiumi, torrenti e corsi d'acqua per una fascia di 150 mt (art.142 lettera C)
- Invasori del paesaggio da proporre per l'istituzione di passaggi protetti ai sensi della L.R. n.10/2003
- Ambiti potenzialmente individuabili come Core Areas dal PTCP (Proposta di nuova perimetrazione contenuta nel Piano di Gestione dei Siti Natura 2000 approvato con Del.G.P. n.244 del 29/09/2008 e Del. G.R. n.948 del 09/12/2008)
- Perimetrazione definitiva degli ambiti potenzialmente individuabili come Core Areas ai sensi del Decreto Ministero Ambiente del 31/01/2013

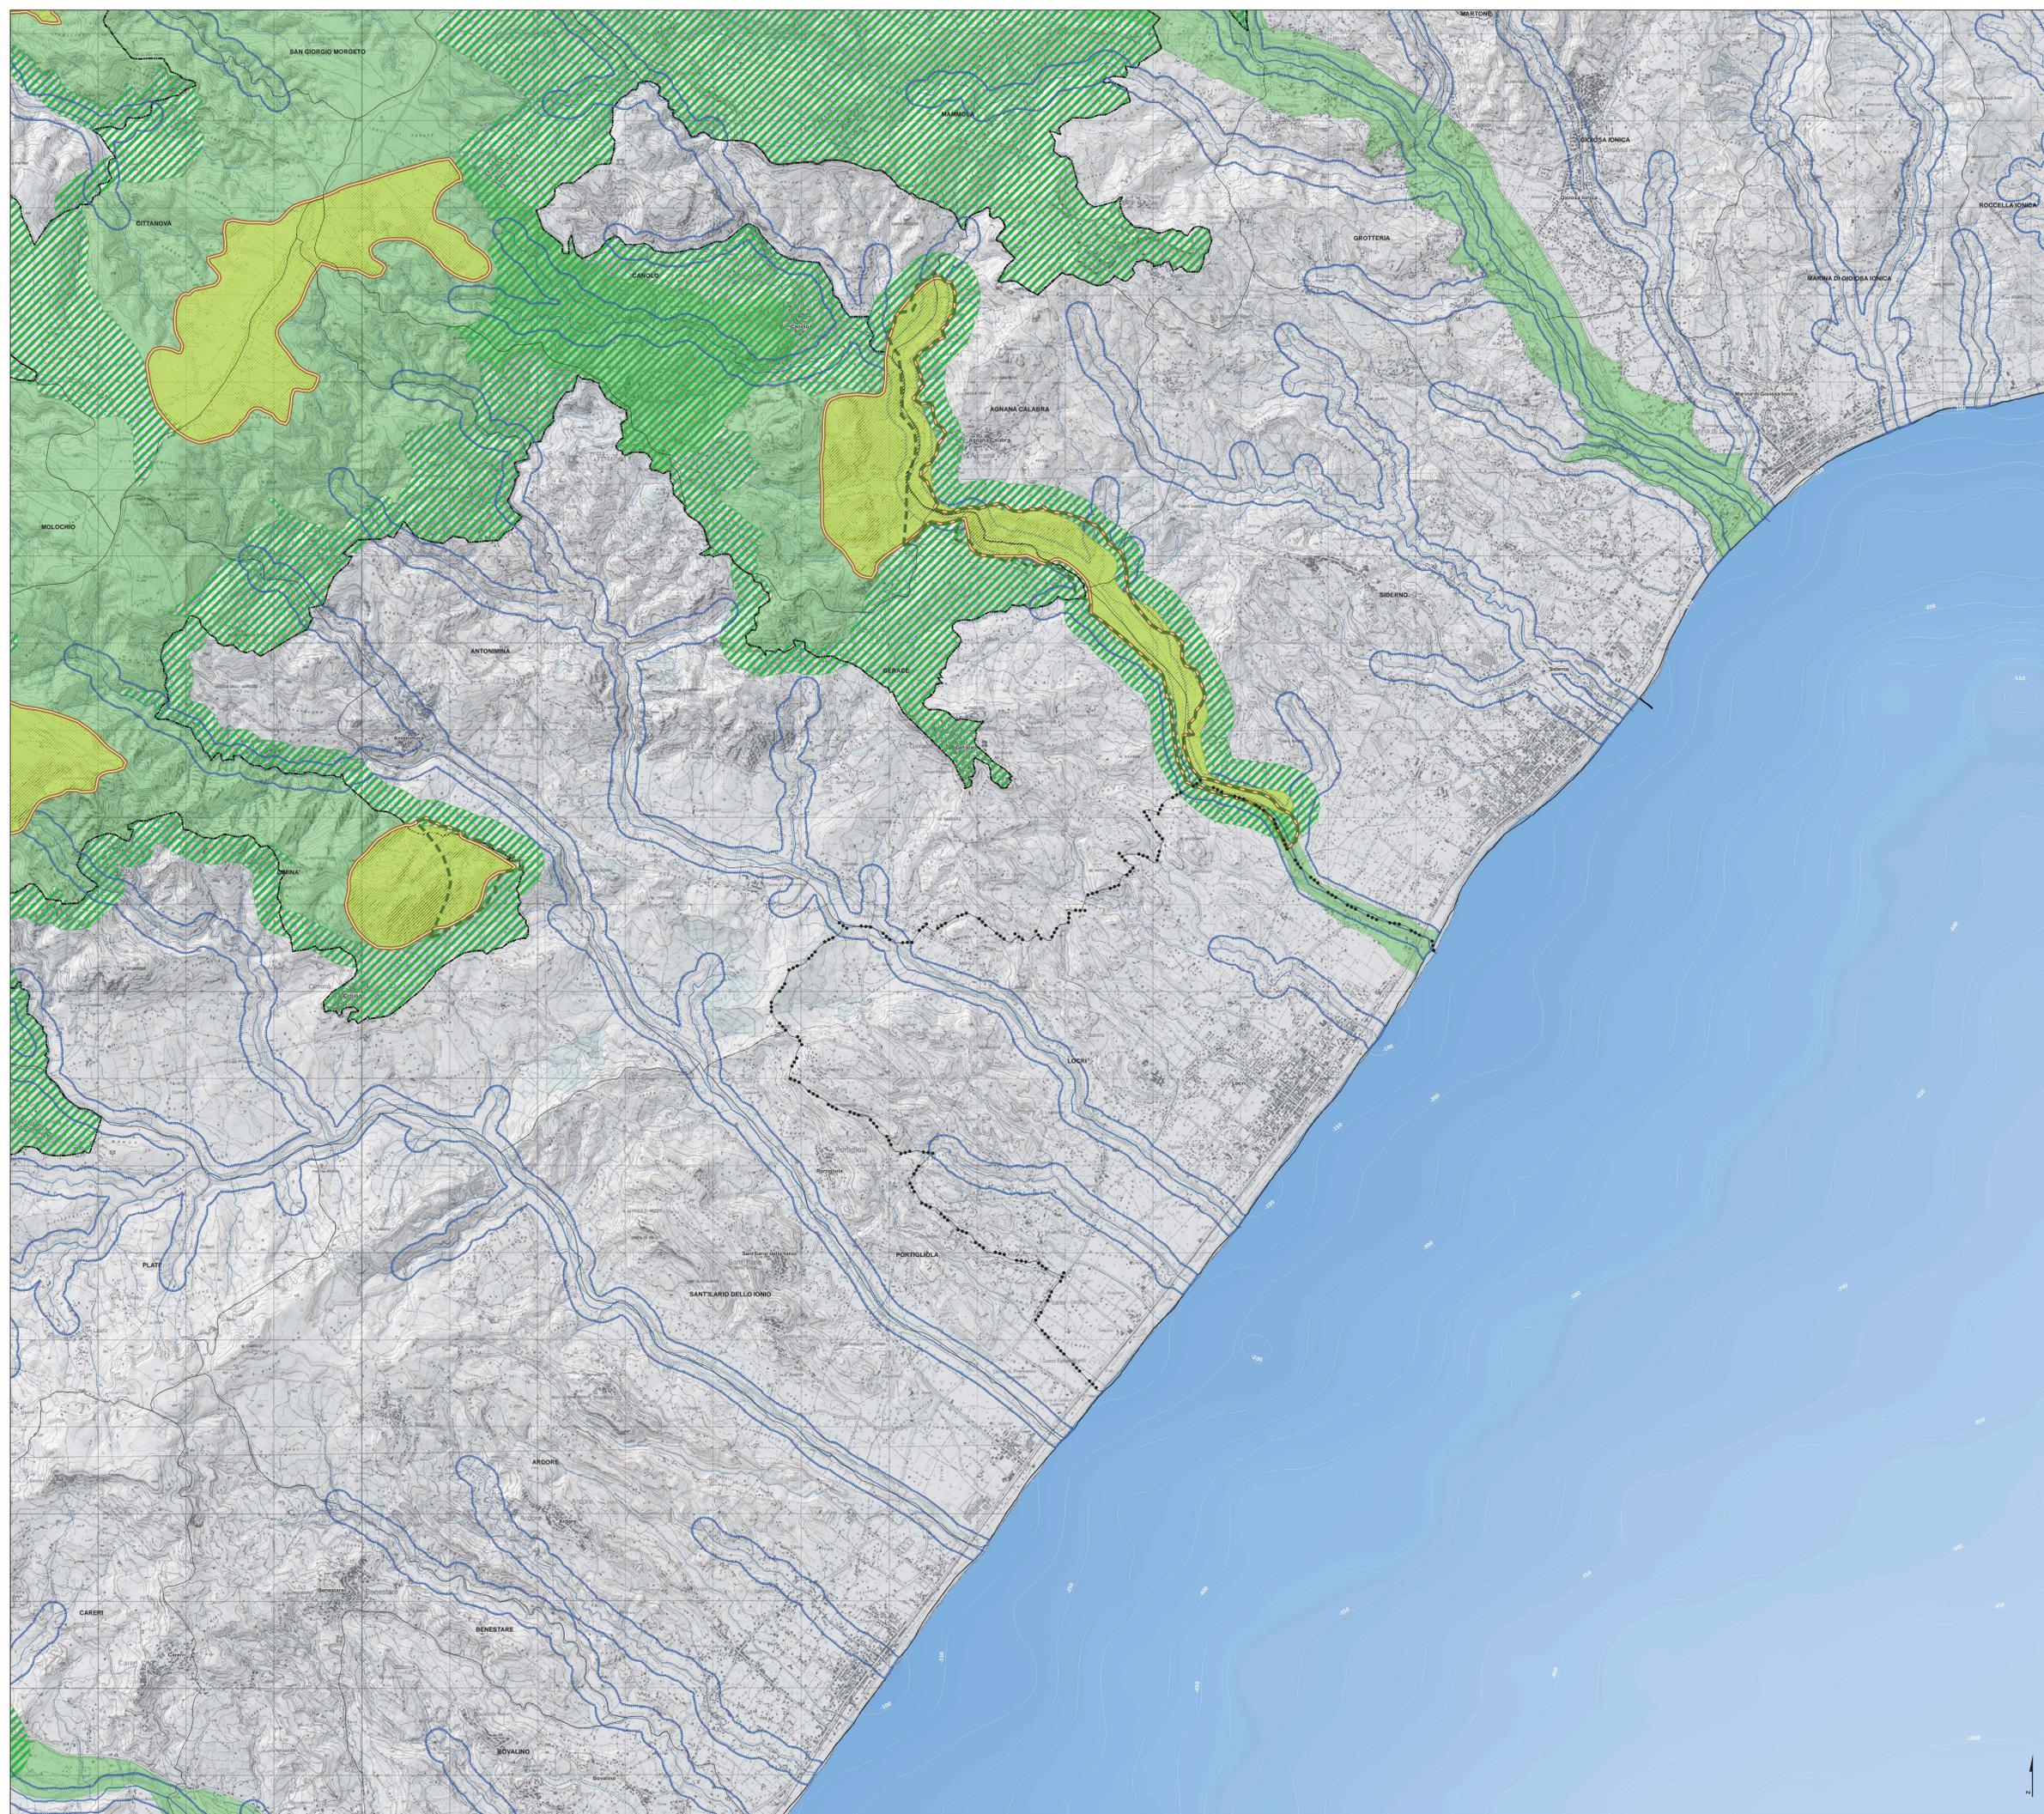

PTCP - AREE SOTTOPOSTE A MISURE DI SALVAGUARDIA AMBIENTALE