




COMUNE DI LOCRI
(Provincia di Reggio Calabria)
PIANO STRUTTURALE COMUNALE (P.S.C.)
(L.U.R. 16 aprile 2002, n. 19)

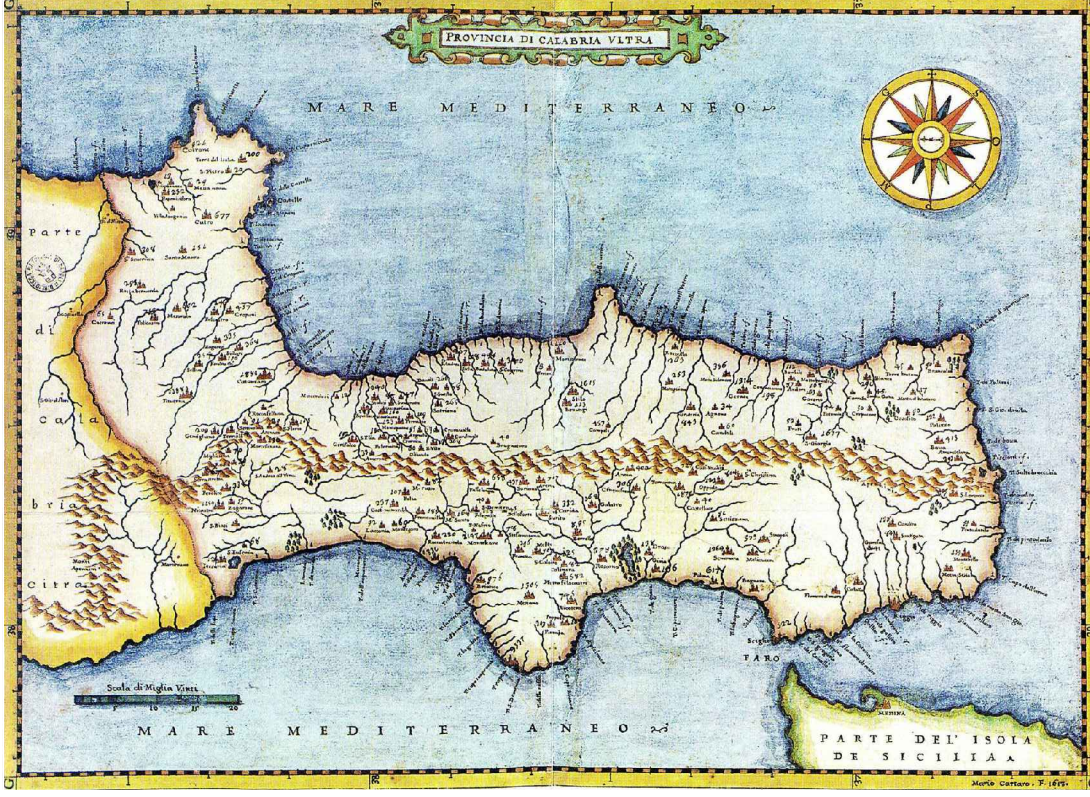

PROFESSIONISTI INCARICATI
arch. Fabio A. Nanni - Capoverde
arch. Giuseppe Lombardo
arch. Paolo Molteni

prof. genl. Giuseppe Mondaglio
dot. agr. Paolo Panatta

RESPONSABILE DEL PROCEDIMENTO
geom. Vincenzo Orlando

consulenti
architet. M. Maddalena Sica
plan. terr. Niccolò Panatta

QSR
TAV
1A

QUADRO CONOSCITIVO TERRITORIALE
QUADRO STRUTTURALE ECONOMICO
E CAPITALE SOCIALE

RAPPORTO DI SCALA
1:5000

DATA

RISORSE DEL TERRITORIO

- Area Agricola
- Area Boscata di Interesse Naturalistico-Paesaggistico
- Area a Seminaturalità
- Luogo di Interesse Paesaggistico
- Area Naturalistica in Zona Umida
- Spiaggia e Dune
- Area Demaniale
- Territorio Urbanizzato
- Architettura Religiosa
- Architettura di Interesse Pubblico
- Beni Culturali di Interesse Storico e Tipologico
- Architettura Rurale/Architettura del lavoro
- Architettura di Interesse Storico e Tipologico
- Aree costituenti l'attuale Parco Archeologico
Vincisti: DMPT 24.11.1915, 01.06.1956, 04.04.1959, 11.01.1960, 19.11.1960, 10.05.1999
- Area di Interesse Archeologico
- Cimitero
- Rete Idrografica
- Pozzo
- Rete Viaria Principale
- Nuova SS 106
- Linea Ferroviaria Reggio Calabria - Metaponto

