



**CITTA' DI LOCRI**

89044 Provincia di Reggio Calabria  
Codice Fiscale 81000410803 - Partita I.V.A. 00138500806  
www.comune.locri.rc.it

SETTORE 3  
**TECNICO MANUTENTIVO-INFRASTRUTTURE E GESTIONE DEL TERRITORIO-DEMANIO**  
Tel. : 0964-391476 fax : 0964-21888 e-mail: c.comunedilocri@tin.it  
p.e.c. ufficioprotocollo.comunedilocri@asmepec.it

**LOCALIZZAZIONE**

ITALIA REGIONE CALABRIA PROVINCIA DI REGGIO CALABRIA CITTA' DI LOCRI



**P.C.S. PIANO COMUNALE DI SPIAGGIA**  
L. R. 17/2005 e s. m. i. e della L. U. R. n. 19/2002 e s. m. i.  
Testo adeguato al Piano di Indirizzo Regionale concernente "Norma per l'esercizio della delega di funzioni amministrative sulle aree del Demanio marittimo" approvato con deliberazione del Consiglio Regionale della Calabria n° 147 del 12 giugno 2007.

**OGGETTO DELL'ELABORATO**  
CARTA DELLE RETI TECNOLOGICHE - ZONA SUD

**SCALA DELL'ELABORATO** 1:2.000 **CODICE ELABORATO** P02S


VERSIONE	DATA	OGGETTO	TECNICO INCARICATO
01	14-01-2008	PRIMA STESURA	ARCH. GIOVANNI MARIA MACRI'
02	18-05-2011	SECONDA STESURA	ARCH. GIOVANNI MARIA MACRI'
03	29-01-2014	TERZA STESURA	ARCH. PASQUALE GIURLEO OPPEDISANO
04	LUGLIO 2016	QUARTA STESURA	ARCH. BEATRICE BRUZZI' - ARCH. CARLO STALTERI

SINDACO DEL COMUNE DI LOCRI	ASSESSORE ALL'URBANISTICA DEL COMUNE DI LOCRI
<b>Dot. Giovanni CALABRESE</b>	<b>Avv. Evelina CAPPUCCIO</b>

DATI PROGETTISTI	TIMBRI - FIRME
<b>Arch. Beatrice BRUZZI'</b>	
<b>Arch. Carlo STALTERI</b>	

RESPONSABILE UNICO DEL PROCEDIMENTO	FIRMA
<b>Geom. Mario MONTELEONE</b>	

Questo elaborato è di proprietà dell'AMMINISTRAZIONE COMUNALE DEL COMUNE DI LOCRI, perciò qualsiasi divulgazione o riproduzione, anche parziale deve essere espressamente autorizzata  
AREA URBANISTICA - UFFICIO OPERE PUBBLICHE - COMUNE DI LOCRI  
via Matteotti 89044 Locri (RC) - Tel. 0964 391452 - Fax 0964 391429 - http://locri.asmepec.it - Cod. Fisc. 81000410803

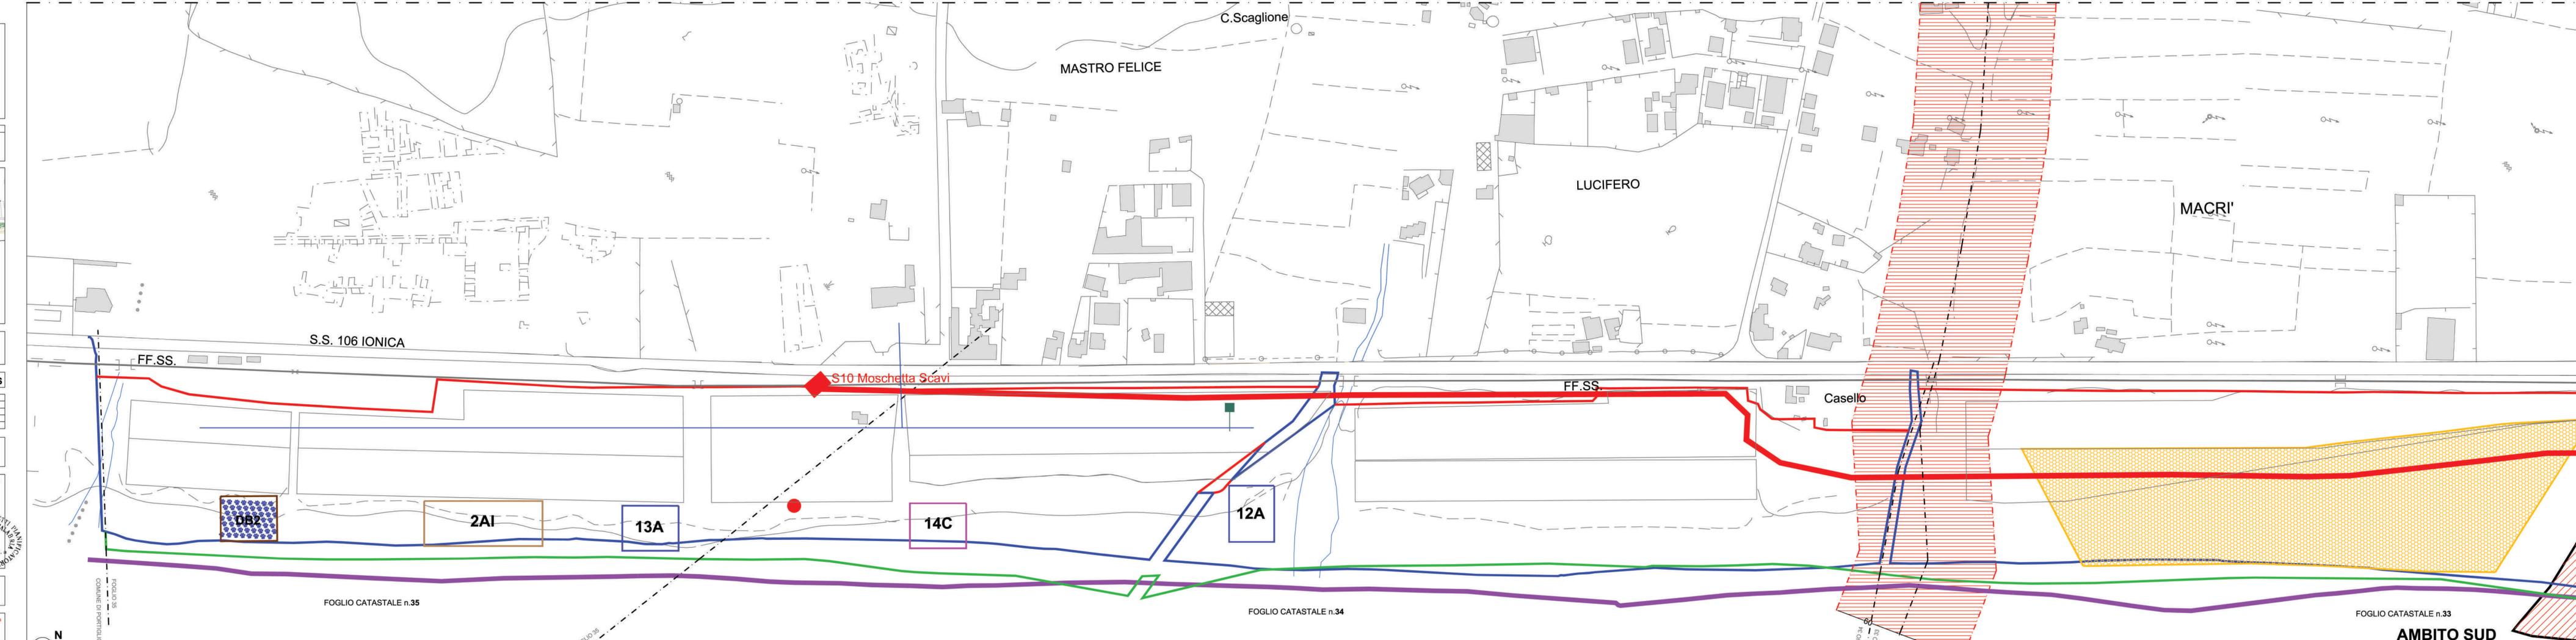

**LEGENDA**

- LINEA DI DEMARCAZIONE SID
- LINEA DI COSTA SID
- LINEA DI COSTA CATASTALE
- LINEA DI COSTA DERIVATA dal PIANO DI BACINO STRALCIO PER L'EROSIONE COSTIERA redatto dall' A.B.R. (ortofoto 2008)
- - - ILLUMINAZIONE STRADALE

**RETE FOGNARIA**

- SCARICO ATTRAVERSO IL VALLONE COPERTO
- COLLETTORI MANCANTI
- COLLETTORI ESISTENTI
- COLLETTORI ESISTENTI Ø DIRETTAMENTE COLLEGATI AL DEPURATORE
- ① PRIORITÀ
- POZZETTO FOGNARIO
- DOCCIA

**RETE IDRICA**

- ACQUA POTABILE
- ACQUA NON POTABILE
- POZZI PER IRRIGAZIONE DOCCIE

**CONCESSIONI ESISTENTI (LATO MARE)**

- A** CONCESSIONI ESISTENTI (LATO MARE)
- B** CONCESSIONI ESISTENTI (LATO MONTE)
- PR** PROPRIETA' PRIVATA
- SC** BENE OGGETTO DI SCLASSIFICA
- C** CONCESSIONI DA ASSEGNARE (LATO MARE)
- D** CONCESSIONI DA ASSEGNARE (LATO MONTE)
- RC** ISTANZA DI CONDONO PRESENTATA
- AR** AREE DI RIQUALIFICAZIONE URBANISTICA ED AMBIENTALE
- CP** AREA CAMPING
- PA** AREA PORTO
- PD** PESCATORI DILETTANTI
- PP** PESCA PROFESSIONISTI
- M** ATTIVITA' DI MARINERIA ATTREZZATURE NAUTICA, PESCA, PORTO A SECCO, RIMESSAGGIO
- AI** AREA PER LA SOSTA E LO STAZIONAMENTO DELLE IMBARCAZIONI
- DB** DOG BEACH
- AS** ATTIVITA' SPORTIVE E RICREATIVE PER IL TEMPO LIBERO

**PERIMETRAZIONI P.A.I. DEL RISCHIO IDRAULICO REDATTE DALL'A.B.R. (art. 21,22 e 24 delle vigenti NAMS)**

- FASCIA RI RISPETTO
- ZONA DI ATTENZIONE
- AREE DI ATTENZIONE

**AMBITO SUD**

