

CITTA' DI LOCRI
 89044 Provincia di Reggio Calabria
 Codice Fiscale 81000410803 - Partita I.V.A. 00138500806
 www.comune.locri.it
SETTORE
TECNICO MANUTENTIVO-INFRASTRUTTURE E GESTIONE DEL TERRITORIO-DEMANIO
 Tel: 0964-391476 fax: 0964-21658 e-mail: c.comunedilocri@tin.it
 p.e.c. ufficioprotoallo.comunedilocri@asmepec.it

LOCALIZZAZIONE
 ITALIA REGIONE CALABRIA PROVINCIA DI REGGIO CALABRIA CITTA' DI LOCRI



P.C.S.
PIANO COMUNALE DI SPIAGGIA
 L. R. 17/2005 e s. m. i. e della L. U. R. n. 19/2002 e s. m. i.
 Testo adeguato al Piano di Indirizzo Regionale concernente "Norme per l'esercizio della delega di funzioni amministrative sulle aree del Demanio marittimo"
 approvato con deliberazione del Consiglio Regionale della Calabria n° 147 del 12 giugno 2007.

OGGETTO DELL'ELABORATO
CARTA DELLE INFRASTRUTTURE E DELL'ACCESSIBILITÀ AL LITORALE - ZONA CENTRO
 ELABORATO AGGIORNATO SECONDO LE INDICAZIONI RICEVUTE DURANTE LA CONFERENZA DEI SERVIZI DEL 01/09/2016
 SCALA DELL'ELABORATO 1:2.000 CODICE ELABORATO P03C


VERSIONE	DATA	OGGETTO	TECNICO INCARICATO
01	14-01-2008	PRIMA STESURA	ARCH. GIOVANNI MARIA MACRÌ
02	18-05-2011	SECONDA STESURA	ARCH. GIOVANNI MARIA MACRÌ
03	29-01-2014	TERZA STESURA	ARCH. PASQUALE GIURLEO OPPEDISANO
04	LUGLIO 2016	QUARTA STESURA	ARCH. BEATRICE BRUZZI - ARCH. CARLO STALTERI

SINDACO DEL COMUNE DI LOCRI
Dott. Giovanni CALABRESE
 ASSESSORE ALL'URBANISTICA DEL COMUNE DI LOCRI
Avv. Evelina CAPPUCCIO

DATI PROGETTISTI
Arch. Beatrice BRUZZI
Arch. Carlo STALTERI

RESPONSABILE UNICO DEL PROCEDIMENTO
Geom. Mario MONTELEONE

Questo elaborato è di proprietà dell'AMMINISTRAZIONE COMUNALE DEL COMUNE DI LOCRI, perciò qualsiasi divulgazione o riproduzione, anche parziale, deve essere espressamente autorizzata
 AREA URBANISTICA - UFFICIO OPERE PUBBLICHE - COMUNE DI LOCRI
 Via Matteotti 89044 Locri (RC) - Tel. 0964 391452 - Fax 0964 391429 - http://not.assmepec.it - Cod. Fisc. 81000410803

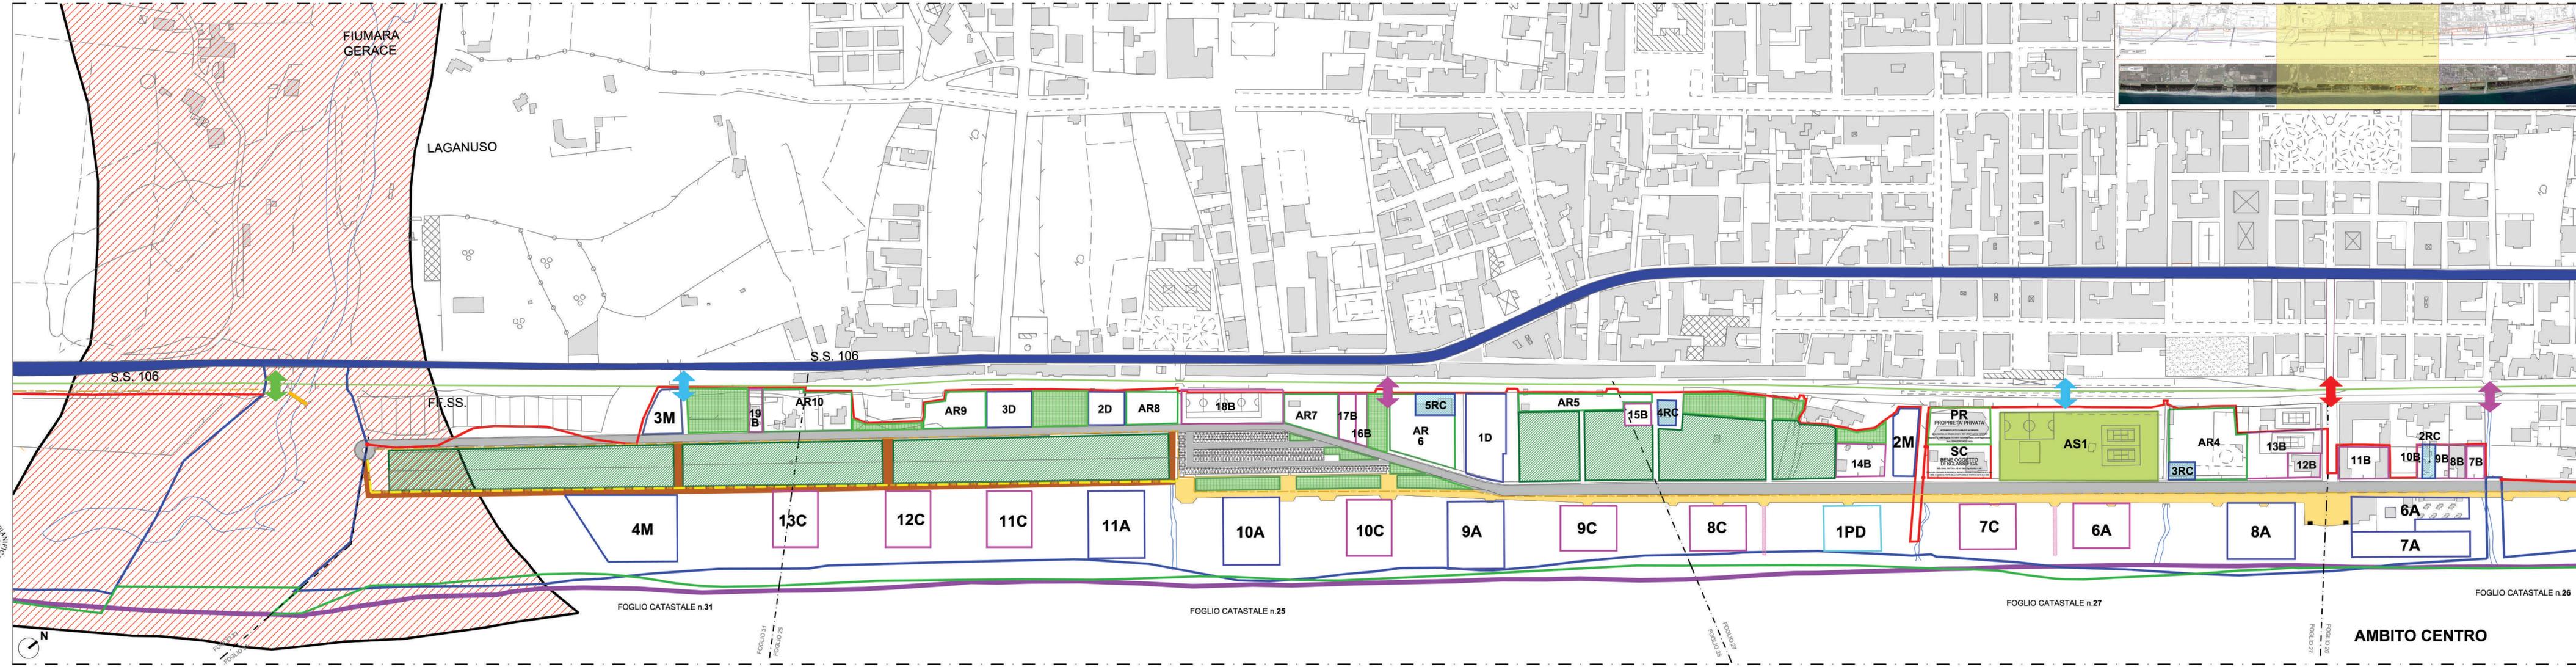

LEGENDA

- LINEA DI DEMARCAZIONE SID
- LINEA DI COSTA SID
- LINEA DI COSTA CATASTALE
- LINEA DI COSTA DERIVATA dal PIANO DI BACINO STRALCIO PER L'EROSIONE COSTIERA redatto dall' A.B.R. (ortofoto 2008)

AREE PER LE QUALI VERRA' AVVIATA LA PROCEDURA PREVISTA DALL'ART. 34 DEL CODICE DELLA NAVIGAZIONE

CONCESSIONI DEMANIALI RILASCIATE AL COMUNE DI LOCRI:
 Concessione Demaniale n. 107/1995; n. 76/1997; n. 06/1998.

- LUNGOMARE**
VIABILITA' PUBBLICA CON ACCESSO DIRETTO ALL'AREA DEMANIALE
- MARCIAPIEDE**
PARCHEGGI ESISTENTI
PARCHEGGI DI PROGETTO
PERCORSO CARRABILE DI PROGETTO
- PISTA CICLABILE
PISTA CICLABILE DI PROGETTO
- STRADA STATALE 106**
LINEA FERRATA
PISTA IN TERRA BATTUTA CON ACCESSO DIRETTO ALL'AREA DEMANIALE
- PASSAGGIO A LIVELLO ESISTENTE
ACCESSO CARRABILE ESISTENTE
ACCESSO PEDONALE ESISTENTE
NUOVI ACCESSI PEDONALI
NUOVI ACCESSI CARRABILI
- ATTRAVERSAMENTO DI PROGETTO (OPERA DI INGEGNERIA NATURALISTICA)
DISCESE PEDONALI DI PROGETTO

- CONCESSIONI ESISTENTI (LATO MARE)**
- CONCESSIONI ESISTENTI (LATO MONTE)**
- PROPRIETA' PRIVATA**
STRUMENTO ATTO PUBBLICO DEL PROPRIO TITOLARE
REGISTRAZIONE SEDE CONSULENZA ACCETTATA
- BENE OGGETTO DI SCLOSSIFICA**
BENE OGGETTO DI SCLOSSIFICA
PARTE DELLA CAPITANERIA DI PORTO IN DATA 6.12.1985
- CONCESSIONI DA ASSEGNARE (LATO MARE)**
- CONCESSIONI DA ASSEGNARE (LATO MONTE)**
- ISTANZA DI CONDONO PRESENTATA**
- AREE DI RIQUALIFICAZIONE URBANISTICA ED AMBIENTALE**
- AREA CAMPING**
- AREA PORTO**
- PESCATORI DILETTANTI**
- PESCA PROFESSIONISTI**
- ATTIVITA' DI MARINERIA ATTREZZATURE NAUTICA, PESCA, PORTO A SECCO, RIMESSAGGIO**
- AREA PER LA SOSTA E LO STAZIONAMENTO DELLE IMBARCAZIONI**
- MANUFATTI REALIZZATI DA "CALABRIA VERDE" EX A.F.O.R.**
- PINETA E AREE IN CONSEGNA A "CALABRIA VERDE" EX A.F.O.R.**
Area consegnate all'allora A.F.O.R. ora "Calabria Verde" con verbali di consegna da parte della Capitaneria di Porto di Reggio Calabria n. 83 del 03/07/1979; n. 94 del 11/08/1981 e n. 109 del 20/08/1986
- AREA VERDE ATTREZZATA**
- VEGETAZIONE DUNALE**
- DOG BEACH**
- ATTIVITA' SPORTIVE E RICREATIVE PER IL TEMPO LIBERO**
- PERIMETRAZIONI P.A.I. DEL RISCHIO IDRAULICO REDATTE DALL'A.B.R. (artt. 21,22 e 24 delle vigenti NAMS)**
- FASCIA RI RISPETTO**
- ZONA DI ATTENZIONE**
- AREE DI ATTENZIONE**