

CITTA' DI LOCRI

89044 Provincia di Reggio Calabria
Codice Fiscale 81000410803 - Partita I.V.A. 00138500806
www.comune.locri.rc.it

SETTORE 3
TECNICO MANUTENTIVO-INFRASTRUTTURE E GESTIONE DEL TERRITORIO-DEMANIO
Tel: 0964-391471 fax: 0964-21088 e-mail: c.c.comunedilocri@tin.it
p.e.c. ufficioprotocollo.comunedilocri@asmepec.it

LOCALIZZAZIONE

ITALIA	REGIONE CALABRIA	PROVINCIA DI REGGIO CALABRIA	CITTA' DI LOCRI
--------	------------------	------------------------------	-----------------



P.C.S.
PIANO COMUNALE DI SPIAGGIA
L. R. 17/2005 e s. m. i. e della L. U. R. n. 19/2002 e s. m. i.
Testo adeguato al Piano di Indirizzo Regionale concernente "Norme per l'esercizio della delega di funzioni amministrative sulle aree del Demanio marittimo" approvato con deliberazione del Consiglio Regionale della Calabria n° 147 del 12 giugno 2007.

OGGETTO DELL'ELABORATO
ZONIZZAZIONE SU BASE CATASTALE - ZONA SUD

ELABORATO AGGIORNATO SECONDO LE INDICAZIONI RICEVUTE DURANTE LA CONFERENZA DEI SERVIZI DEL 01/09/2016
SCALA DELL'ELABORATO: 1:2.000
CODICE ELABORATO: P06S

VERSIONE	DATA	OGGETTO	TECNICO INCARICATO
01	14-01-2008	PRIMA STESURA	ARCH. GIOVANNI MARIA MACRI
02	18-05-2011	SECONDA STESURA	ARCH. GIOVANNI MARIA MACRI
03	29-01-2014	TERZA STESURA	ARCH. PASQUALE GIURLO O' PEPISANO
04	LUGLIO - 2016	QUARTA STESURA	ARCH. BEATRICE BRUZZI - ARCH. CARLO STALTERI

SINDACO DEL COMUNE DI LOCRI Dott. Giovanni CALABRESE	ASSESSORE ALL'URBANISTICA DEL COMUNE DI LOCRI Avv. Evelina CAPPUCCIO
--	--


DATI PROGETTISTI

Arch. Beatrice BRUZZI

Arch. Carlo STALTERI

RESPONSABILE UNICO DEL PROCEDIMENTO
Geom. Mario MONTELEONE

Questo elaborato è di proprietà dell'AMMINISTRAZIONE COMUNALE DEL COMUNE DI LOCRI, perciò qualsiasi divulgazione o riproduzione anche parziale deve essere espressamente autorizzata
AREA URBANISTICA - UFFICIO OPERE PUBBLICHE - COMUNE DI LOCRI
via Matteotti 89044 Locri (RC) - Tel. 0964 391452 - Fax 0964 391429 - http://locri.asmepec.it - Cod. Fisc. 81000410803

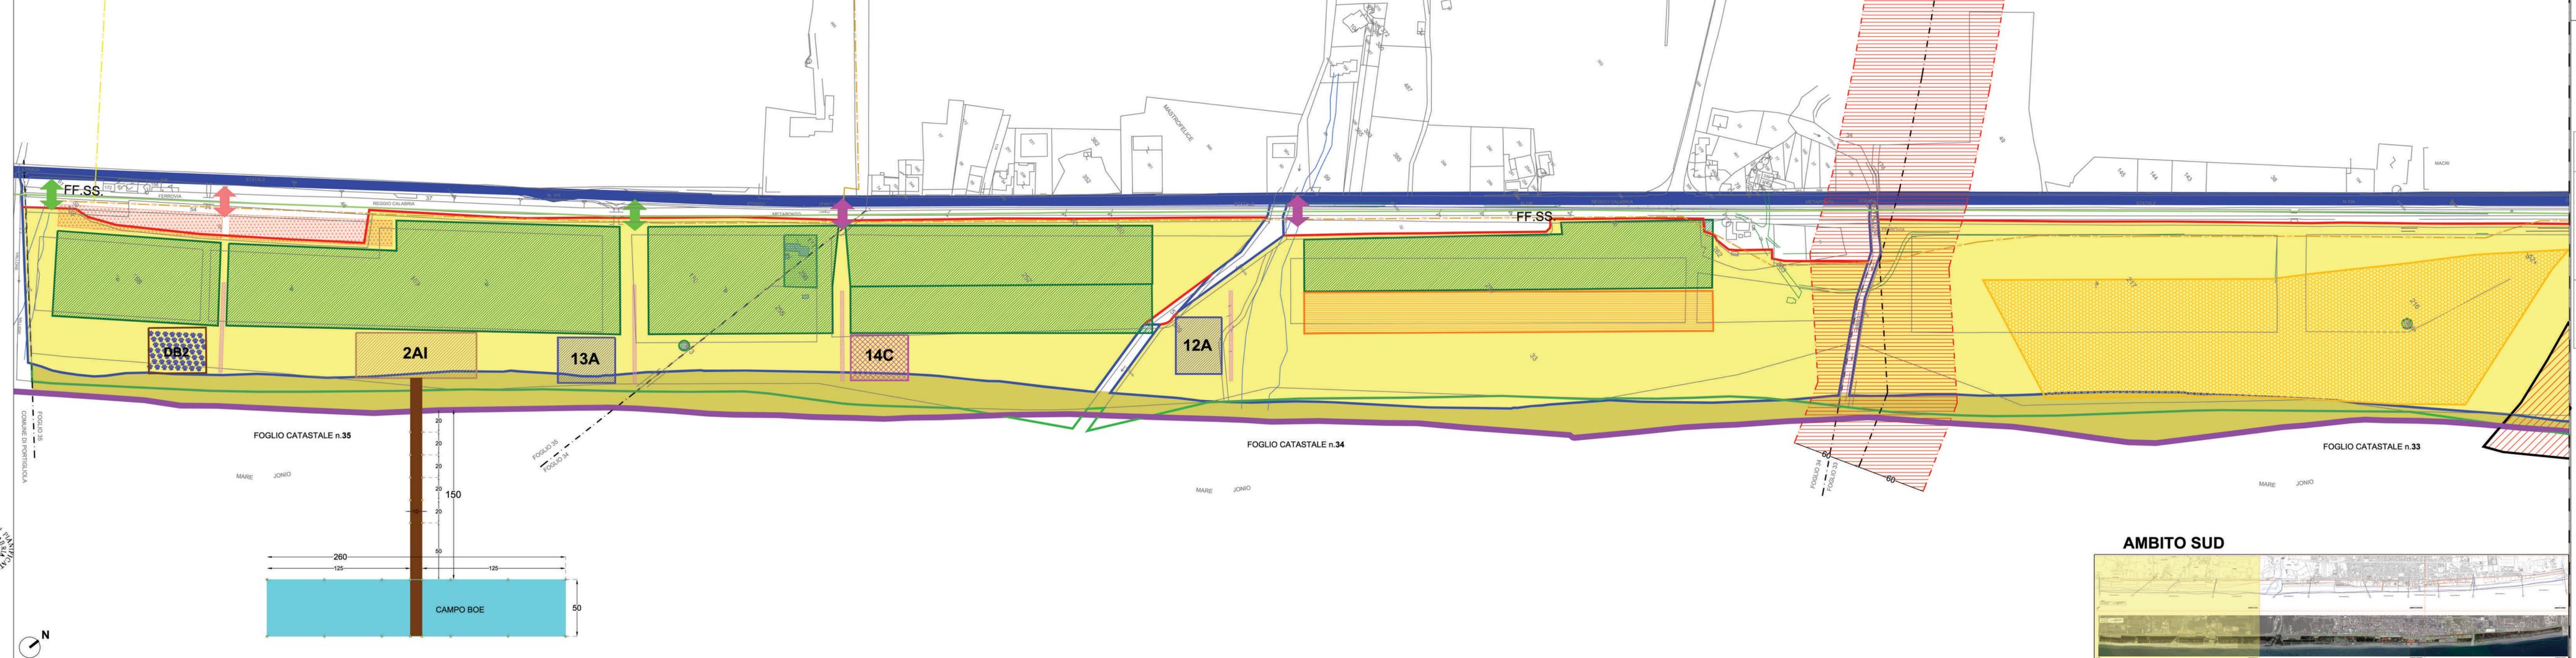

LEGENDA

- LINEA DI DEMARCAZIONE SID
- LINEA DI COSTA SID
- LINEA DI COSTA CATASTALE
- LINEA DI COSTA DERIVATA dal PIANO DI BACINO STRALCIO PER L'EROSIONE COSTIERA redatto dall' A.B.R. (ortofoto 2008)
- AREA DEMANIALE
- SUPERFICIE DELL'ARENILE OLTRE QUELLA INDICATA DAL SID.
- CONCESSIONI ESISTENTI (LATO MARE)
- CONCESSIONI ESISTENTI (LATO MONTE)
- PROPRIETA' PRIVATA
- BENE OGGETTO DI SCASSIFICA
- CONCESSIONI DA ASSEGNARE (LATO MARE)
- CONCESSIONI DA ASSEGNARE (LATO MONTE)
- ISTANZA DI CONDONO PRESENTATA
- AREE DI RIQUALIFICAZIONE URBANISTICA ED AMBIENTALE
- AREA CAMPING
- AREA PORTO
- PESCATORI DILETTANTI
- PESCA PROFESSIONISTI
- ATTIVITA' DI MARINERIA ATTREZZATURE NAUTICA, PESCA, PORTO A SECCO, RIMESSAGGIO
- AREA PER LA SOSTA E LO STAZIONAMENTO DELLE IMBARCAZIONI
- CORRIDOIO DI LANCIO
- MANUFATTI REALIZZATI DA "CALABRIA VERDE" EX A.F.O.R.
- PINETA E AREE IN CONSEGNA A "CALABRIA VERDE" EX A.F.O.R. (Aree consegnate all'allora A.F.O.R. ora "Calabria Verde" con verbali di consegna da parte della Capitaneria di Porto di Reggio Calabria n. 83 del 03/07/1979; n. 94 del 11/06/1981 e n. 108 del 20/08/1986)
- AREA VERDE ATTREZZATA
- VEGETAZIONE DUNALE
- DOG BEACH
- ATTIVITA' SPORTIVE E RICREATIVE PER IL TEMPO LIBERO
- MANUFATTI DI DIFFICILE RIMOZIONE PRIVI DI TITOLO CONCESSORIO

AREE PER LE QUALI VERRA' AVVIATA LA PROCEDURA PREVISTA DALL'ART. 34 DEL CODICE DELLA NAVIGAZIONE

CONCESSIONI DEMANIALI RILASCIATE AL COMUNE DI LOCRI:
Concessione Demaniale n. 107/1995; n. 76/1997; n. 06/1998.

LUNGOMARE
VIABILITA' PUBBLICA CON ACCESSO DIRETTO ALL'AREA DEMANIALE

MARCIPIEDE
PARCHEGGI ESISTENTI
PARCHEGGI DI PROGETTO
PERCORSO CARRABILE DI PROGETTO
PISTA CICLABILE
PISTA CICLABILE DI PROGETTO

STRADA STATALE 106
LINEA FERRATA
PISTA IN TERRA BATTUTA CON ACCESSO DIRETTO ALL'AREA DEMANIALE

PASSAGGIO A LIVELLO ESISTENTE
ACCESSO CARRABILE ESISTENTE
ACCESSO PEDONALE ESISTENTE
NUOVI ACCESSI PEDONALI
NUOVI ACCESSI CARRABILI
ATTRAVERSAMENTO DI PROGETTO (OPERA DI INGEGNERIA NATURALISTICA)
DISCESE PEDONALI DI PROGETTO

PERIMETRAZIONI P.A.I. DEL RISCHIO IDRAULICO REDATTE DALL'A.B.R. (artt. 21,22 e 24 delle vigenti NAMS)
FASCIA RI RISPETTO
ZONA DI ATTENZIONE
AREE DI ATTENZIONE

AMBITO SUD