

**CITTA' DI LOCRI**

89044 Provincia di Reggio Calabria  
 Codice Fiscale 8100410803 - Partita I.V.A. 00138500806  
 www.comune.locri.it

SETTORE 3  
**TECNICO MANUTENTIVO-INFRASTRUTTURE E GESTIONE DEL TERRITORIO-DEMANIO**  
 Tel.: 0964-391476 fax: 0964-21688 e-mail: c.comunedilocri@tin.it  
 p.e.c. ufficioprotocollo.comunedilocri@asmepec.it

LOCALIZZAZIONE

ITALIA REGIONE CALABRIA PROVINCIA DI REGGIO CALABRIA CITTA' DI LOCRI



**P.C.S.**  
**PIANO COMUNALE DI SPIAGGIA**

L. R. 17/2005 e s. m. i. e della L. U. R. n. 19/2002 e s. m. i.  
 Testo adeguato al Piano di Indirizzo Regionale concernente "Norme per l'esercizio della delega di funzioni amministrative sulle aree del Demanio marittimo" approvato con deliberazione del Consiglio Regionale della Calabria n° 147 del 12 giugno 2007.

OGGETTO DELL'ELABORATO

ZONIZZAZIONE SU AEROFOTOGRAFICO - ZONA SUD

ELABORATO AGGIORNATO SECONDO LE INDICAZIONI RICEVUTE DURANTE LA CONFERENZA DEI SERVIZI DEL 01/09/2016

SCALA DELL'ELABORATO 1:2.000 CODICE ELABORATO P07S

| VERSIONE | DATA        | OGGETTO         | TECNICO INCARICATO                            |
|----------|-------------|-----------------|---|
| 01       | 14-01-2008  | PRIMA STESURA   | ARCH. GIOVANNI MARIA MACRI'                   |
| 02       | 18-05-2011  | SECONDA STESURA | ARCH. GIOVANNI MARIA MACRI'                   |
| 03       | 29-01-2014  | TERZA STESURA   | ARCH. PASQUALE GIURLEO OPPEDESANO             |
| 04       | LUGLIO 2016 | QUARTA STESURA  | ARCH. BEATRICE BRUZZI' - ARCH. CARLO STALTERI |

SINDACO DEL COMUNE DI LOCRI  
**Dott. Giovanni CALABRESE**

ASSESSORE ALL'URBANISTICA DEL COMUNE DI LOCRI  
**Avv. Evelina CAPPUCCIO**

DATI PROGETTISTI


Arch. Beatrice BRUZZI'

Arch. Carlo STALTERI

RESPONSABILE UNICO DEL PROCEDIMENTO  
**Geom. Mario MONTELEONE**

Questo elaborato è di proprietà dell'AMMINISTRAZIONE COMUNALE DEL COMUNE DI LOCRI, perciò qualsiasi divulgazione o riproduzione anche parziale deve essere espressamente autorizzata

**AREA URBANISTICA - UFFICIO OPERE PUBBLICHE - COMUNE DI LOCRI**  
 via Mattiotti 89044 Locri (RC) - Tel. 0964 391452 - Fax 0964 391429 - http://locri.asmepec.it - Cod. Fisc. 8100410803

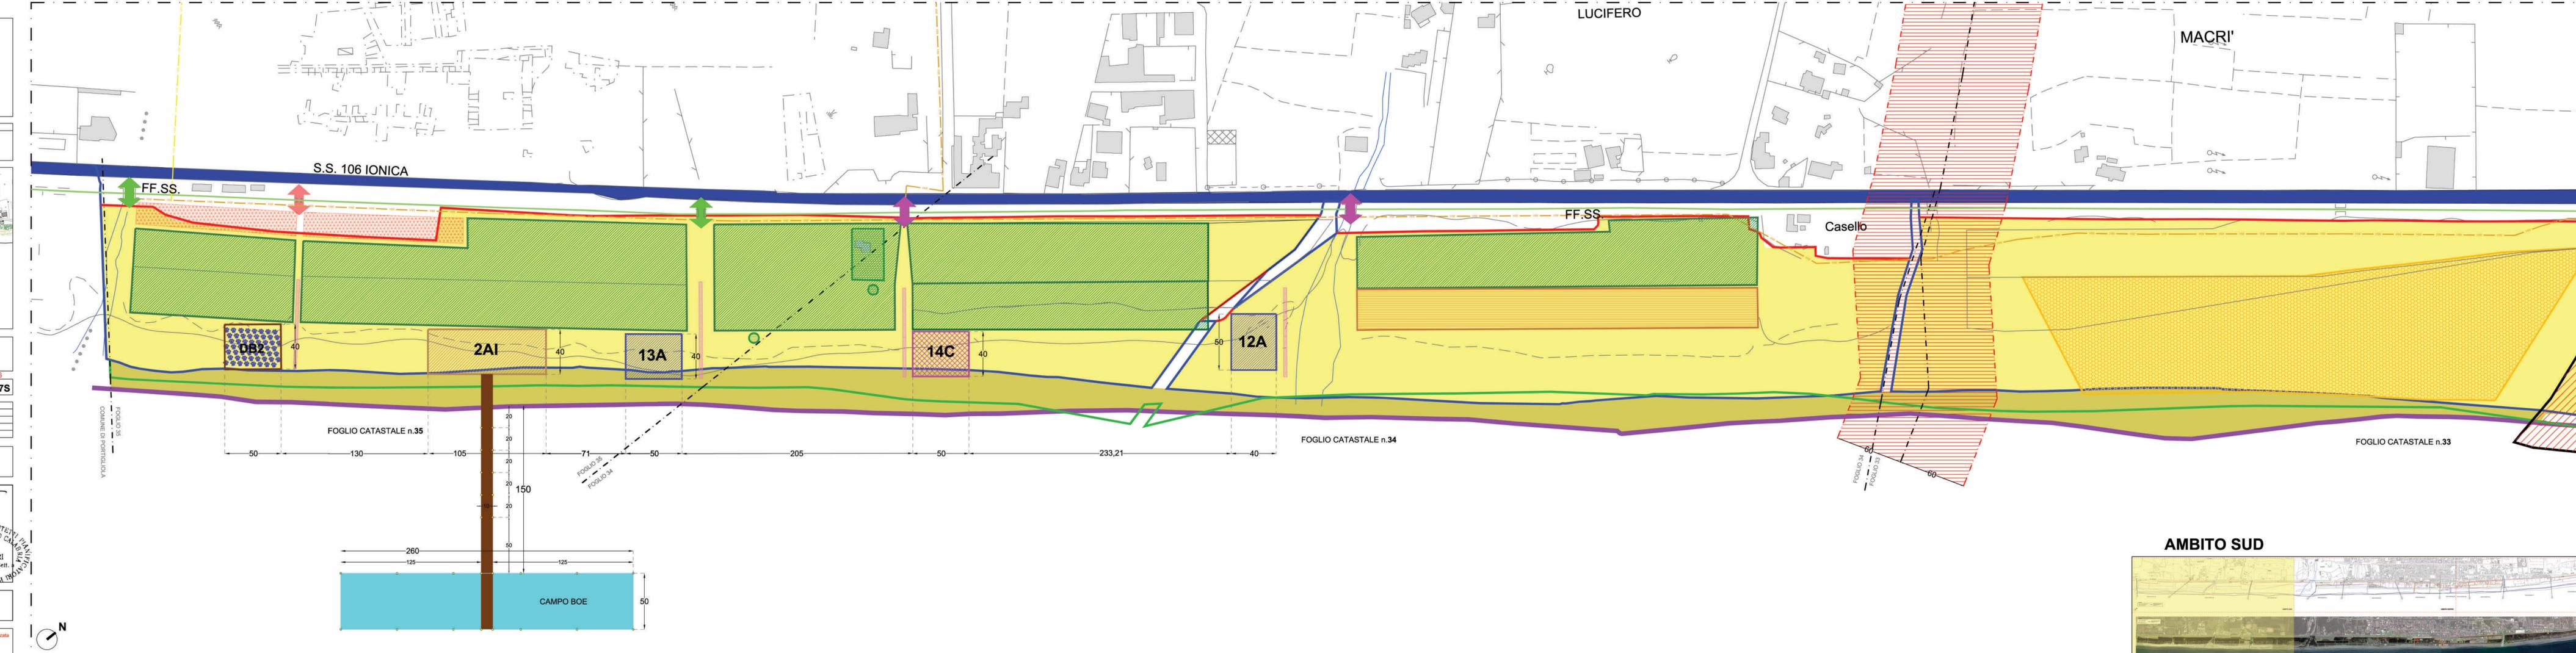

**LEGENDA**

- LINEA DI DEMARCAZIONE SID
- LINEA DI COSTA SID
- LINEA DI COSTA CATASTALE
- LINEA DI COSTA DERIVATA dal PIANO DI BACINO STRALCIO PER L'EROSIONE COSTIERA redatto dall' A.B.R. (ortofoto 2008)
- AREA DEMANIALE
- SUPERFICIE DELL'ARENILE OLTRE QUELLA INDICATA DAL SID.
- CONCESSIONI ESISTENTI (LATO MARE)
- CONCESSIONI ESISTENTI (LATO MONTE)
- PROPRIETA' PRIVATA
- BENE OGGETTO DI CLASSIFICAZIONE
- CONCESSIONI DA ASSEGNARE (LATO MARE)
- CONCESSIONI DA ASSEGNARE (LATO MONTE)
- ISTANZA DI CONDONO PRESENTATA
- AREE DI RIQUALIFICAZIONE URBANISTICA ED AMBIENTALE
- AREA CAMPING
- AREA PORTO
- PESCATORI DILETTANTI
- PESCA PROFESSIONISTI
- ATTIVITA' DI MARINERIA, ATTREZZATURE NAUTICA, PESCA, PORTO A SECCO, RIMESSAGGIO
- AREA PER LA SOSTA E LO STAZIONAMENTO DELLE IMBARCAZIONI
- MANUFATTI REALIZZATI DA "CALABRIA VERDE" EX A.F.O.R.
- PINETA E AREE IN CONSEGNA A "CALABRIA VERDE" EX A.F.O.R.
- AREE consegnate all'allora A.F.O.R. ora "Calabria Verde" con verbali di consegna da parte della Capitaneria di Porto di Reggio Calabria n. 83 del 03/07/1979; n. 94 del 11/08/1981 e n. 109 del 20/09/1986
- AREA VERDE ATTEZZATA
- VEGETAZIONE DUNALE
- DOG BEACH
- ATTIVITA' SPORTIVE E RICREATIVE PER IL TEMPO LIBERO
- MANUFATTI DI DIFFICILE RIMOZIONE PRIVI DI TITOLO CONCESSORIO

**AREE PER LE QUALI VERRA' AVVIATA LA PROCEDURA PREVISTA DALL'ART. 34 DEL CODICE DELLA NAVIGAZIONE**

**CONCESSIONI DEMANIALI RILASCIATE AL COMUNE DI LOCRI:**  
 Concessione Demaniale n. 107/1995; n. 76/1997; n. 06/1998.

**LUNGOMARE**  
 VIABILITA' PUBBLICA CON ACCESSO DIRETTO ALL'AREA DEMANIALE

**MARCIAPIEDE**  
 PARCHEGGI ESISTENTI  
 PARCHEGGI DI PROGETTO  
 PERCORSO CARRABILE DI PROGETTO

PISTA CICLABILE  
 PISTA CICLABILE DI PROGETTO

**STRADA STATALE 106 LINEA FERRATA**  
 PISTA IN TERRA BATTUTA CON ACCESSO DIRETTO ALL'AREA DEMANIALE

PASSAGGIO A LIVELLO ESISTENTE  
 ACCESSO CARRABILE ESISTENTE  
 ACCESSO PEDONALE ESISTENTE  
 NUOVI ACCESSI PEDONALI  
 NUOVI ACCESSI CARRABILI

ATTRAVERSAMENTO DI PROGETTO (OPERA DI INGEGNERIA NATURALISTICA)  
 DISCESE PEDONALI DI PROGETTO

PERIMETRAZIONI P.A.I. DEL RISCHIO IDRAULICO REDATTE DALL'A.B.R. (artt. 21,22 e 24 delle vigenti NAMS)

FASCIA RI RISPETTO  
 ZONA DI ATTENZIONE  
 AREE DI ATTENZIONE

**AMBITO SUD**