

P.C.S.
PIANO COMUNALE DI SPIAGGIA
 Testo allegato al Piano di Indirizzo Regionale concernente "Norme per l'assetto delle spiagge di funzione promozionale sulle aree del Demanio marittimo" approvato con deliberazione del Consiglio Regionale della Calabria n° 147 del 12 giugno 2007.

OGGETTO DELL'ELABORATO
FOGLI CATASTALI RIPORTANTI LE AREE DEMANIALI - Foglio n° 34
 INDAGINI CATASTALI E RELIEVI TOPOGRAFICI DELLO STATO DI FATTO AREE DEMANIALI MARITTIME, PRELIMINARI AL PIANO COMUNALE DI SPIAGGIA

SCALA DELL'ELABORATO 1:2.000 **CODICE ELABORATO** QUADRO CATASTRALE **Q06_b**

VERSIONE	DATA	OGGETTO	TECNICO INCARICATO
01	14-01-2008	PRIMA STESURA	ARCH. GIOVANNI MARIA MACRÌ
02	18-05-2011	SECONDA STESURA	ARCH. GIOVANNI MARIA MACRÌ
03	19-01-2014	TERZA STESURA	ARCH. PASQUALE GIUSEPPE OPPERSAND
04	10-05-2015	QUARTA STESURA	ARCH. BEATRICE BRUZZI, ARCH. CARLO STALTERI


SINDACO DEL COMUNE DI LOCRI **ASSESSORE ALL'URBANISTICA DEL COMUNE DI LOCRI**
 Dott. Giovanni CALABRESE **Avv. Evelina CAPPUCCIO**

DATI PROGETTISTI
Arch. Beatrice BRUZZI
Arch. Carlo STALTERI

RESPONSABILE UNICO DEL PROCEDIMENTO **FIRMA**
Geom. Mario MONTELEONE

Questo elaborato è di proprietà dell'AMMINISTRAZIONE COMUNALE DEL COMUNE DI LOCRI. Ogni ristampa o riproduzione senza permesso scritto deve essere espressamente autorizzata dall'AREA URBANISTICA - UFFICIO OPERE PUBBLICHE - COMUNE DI LOCRI
 via Martelli 89044 Locri (RC) - Tel. 0964 381182 - Fax 0964 381183 - http://locri.comuni.rc.it - Cod. Fisc. 810041903

QUADRO DI UNIONE CATASTALE
COMUNE DI LOCRI

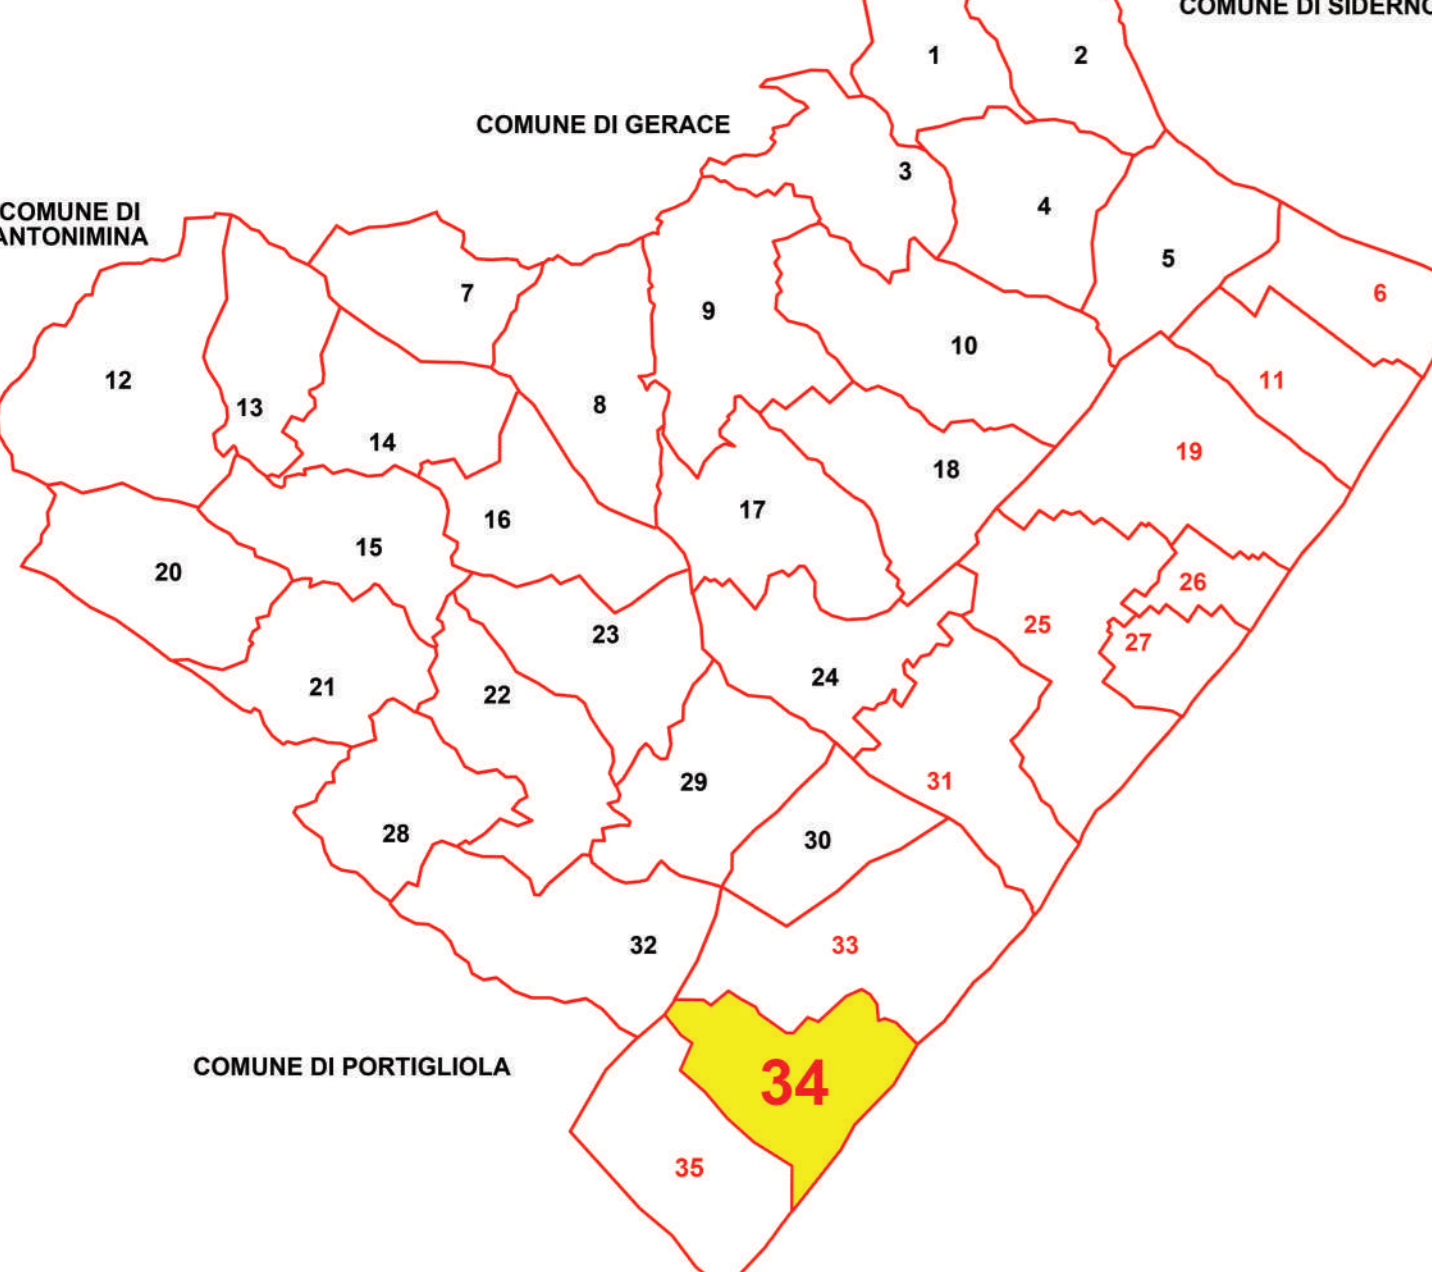

LEGENDA

- Particella catastale demaniale
- Particella catastale non demaniale
- Particella catastale demaniale con riserva relativa all'installazione
- Area occupata da strada pubblica
- Area occupata da acqua pubblica
- Fabbricato catastale demaniale (conforme) o fabbricato catastale non demaniale
- Manufatto demaniale non catastale (conforme)
- Fabbricato catastale demaniale (non conforme) o manufatto demaniale non catastale (non conforme)
- Linea di costa
- Dividente demaniale
- Vertice della dividente
- Fascia del mare territoriale
- Fascia della zona contigua
- Fascia della piattaforma continentale
- Perimetro della Riserva Marina
- Riserva Marina non di competenza dell'Amministrazione Connessa ma gestita da altra amministrazione
- Zona A (Riserva Integrale)
- Zona B (Riserva Generale)
- Zona C (Riserva Parziale)
- Area esclusa dalla delega alle Regioni
- Porto
- Laguna (di competenza del Magistrato delle Acque)
- Laguna (gestita dall'amministrazione connessa)
- Laguna (gestita da altra amministrazione)
- Manufatto demaniale costituito
- Fascia di rispetto

