



**P.C.S.**  
**PIANO COMUNALE DI SPIAGGIA**  
 L. R. 17/2005 e s. m. i. e della L. U. R. n. 19/2002 e s. m. i.  
 Testo adeguato al Piano di Indirizzo Regionale approvato dalla Regione Calabria con deliberazione del Consiglio Regionale della Calabria n° 147 del 12 giugno 2007

**OGGETTO DELL'ELABORATO**  
**FOGLI CATASTALI RIPIORTANTI LE AREE DEMANIALI - Foglio n° 31**  
**INDAGINI CATASTALI E RILEVI TOPOGRAFICI DELLO STATO DI FATTO AREE DEMANIALI MARITIME, PRELIMINARI AL PIANO COMUNALE DI SPIAGGIA**

**SCALA DELL'ELABORATO** 1:2.000 **CODICE ELABORATO** QUADRO CONSOGLIATIVO **Q06\_d**

VERSIONE	DATA	OGGETTO	TECNICO INCARICATO
01	14-07-2009	PRIMA STESURA	ARCH. GIOVANNI MARIA MACRÌ
02	18-05-2011	SECONDA STESURA	ARCH. GIOVANNI MARIA MACRÌ
03	26-01-2014	TERZA STESURA	ARCH. PASQUALE GIURLO OPPERISANO
04	LUGLIO 2016	QUARTA STESURA	ARCH. BEATRICE BRUZZI - ARCH. CARLO STALTERI


**SINDACO DEL COMUNE DI LOCRI** **ASSESSORE ALL'URBANISTICA DEL COMUNE DI LOCRI**  
**Dott. Giovanni CALABRESE** **Avv. Evelina CAPPUCCIO**

**DATI PROGETTISTI**  
**Arch. Beatrice BRUZZI**  
**Arch. Carlo STALTERI**

**RESPONSABILE UNICO DEL PROCEDIMENTO** **FIRMA**  
**Geom. Mario MONTELEONE**

Questo elaborato è di proprietà dell'AMMINISTRAZIONE COMUNALE DEL COMUNE DI LOCRI, perciò qualsiasi divulgazione o riproduzione anche parziale deve essere espressamente autorizzata  
**AREA URBANISTICA - UFFICIO OPERE PUBBLICHE - COMUNE DI LOCRI**  
 via Marconi 89044 Locri (RC) - Tel. 0964 391476 - Fax 0964 21688 - http://www.comune.locri.it - Cod. Fisc. 81004190800

**QUADRO DI UNIONE CATASTALE**  
**COMUNE DI LOCRI**

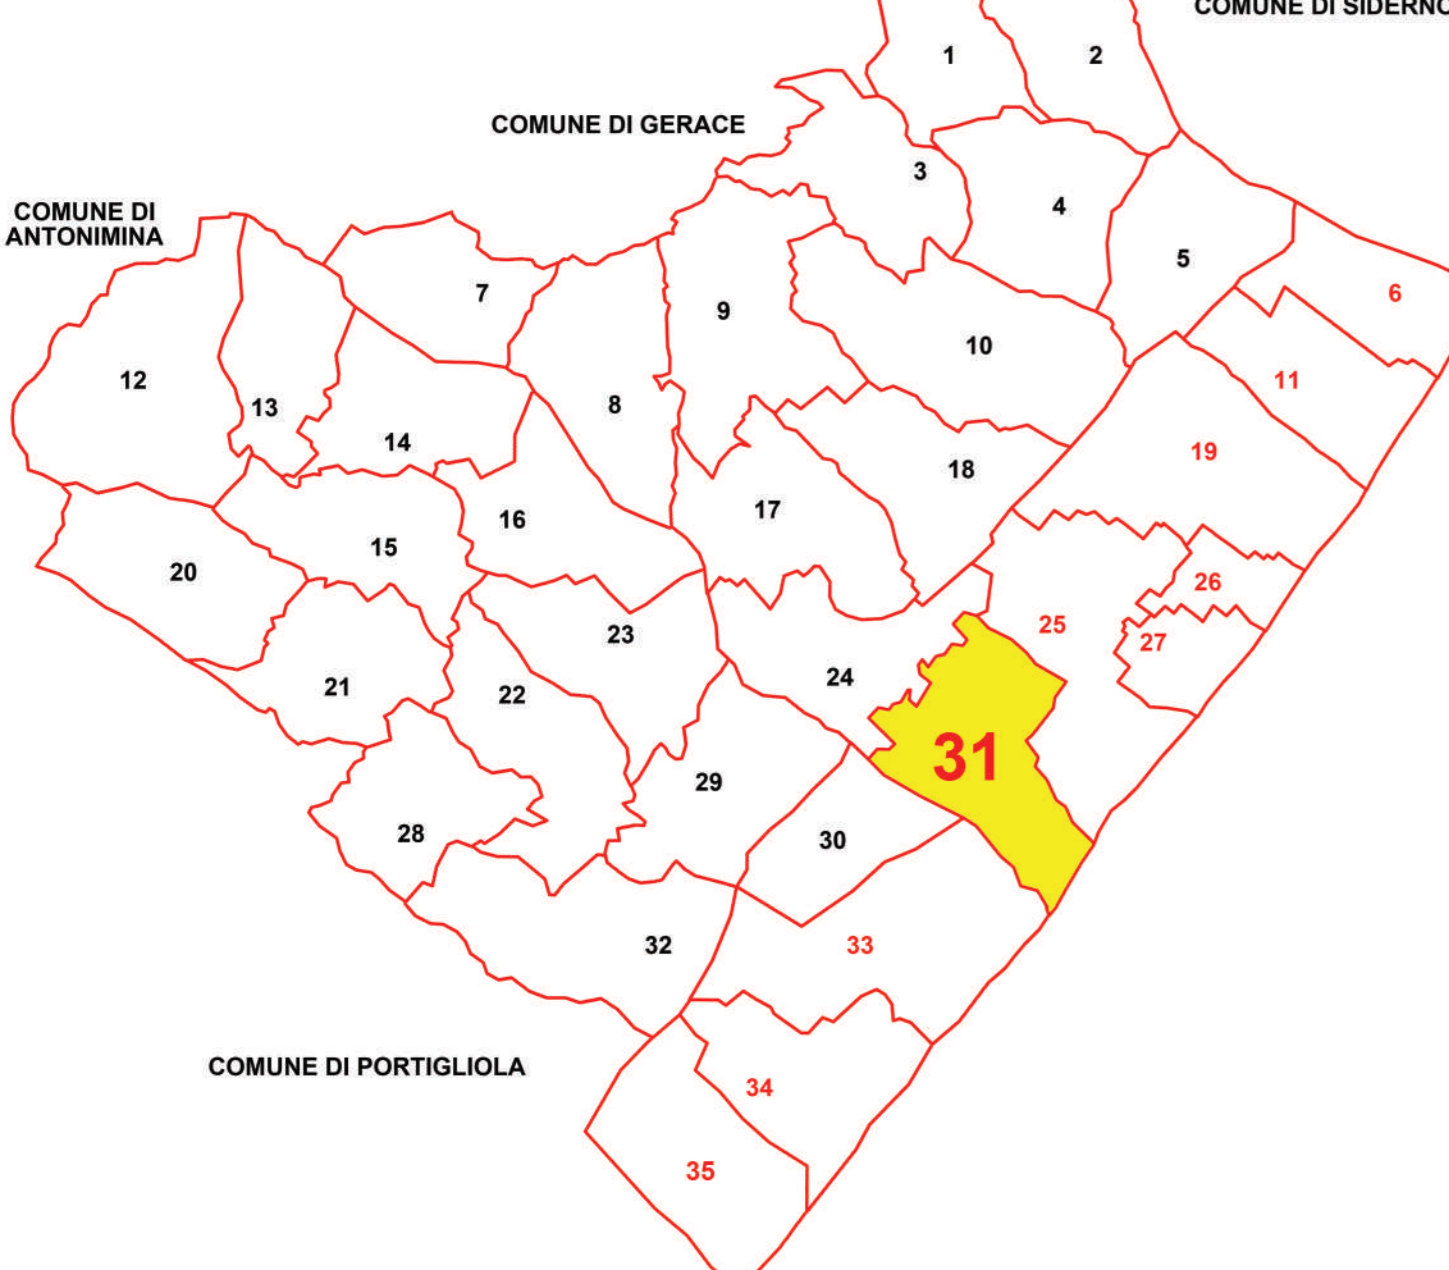

**LEGENDA**

	Particella catastale demaniale
	Particella catastale non demaniale
	Particella catastale demaniale con riserva relativa all'istituzione
	Area occupata da strada pubblica
	Area occupata da acqua pubblica
	Fabbricato catastale demaniale (conforme) o fabbricato catastale non demaniale
	Manufatto demaniale non catastale (conforme)
	Fabbricato catastale demaniale (non conforme) o manufatto demaniale non catastale (non conforme)
	Linea di costa
	Dividente demaniale
	Vertice della dividente
	Fascia del mare territoriale
	Fascia della zona contigua
	Fascia della piattaforma continentale
	Perimetro della Riserva Marina
	Riserva Marina non di competenza dell'Amministrazione Connessa ma gestita da altra amministrazione
	Zona A (Riserva Integrale)
	Zona B (Riserva Generale)
	Zona C (Riserva Parziale)
	Area esclusa dalla delega alle Regioni
	Porto
	Laguna (di competenza del Magistrato delle Acque)
	Laguna (gestita dall'amministrazione connessa)
	Laguna (gestita da altra amministrazione)
	Manufatto demaniale costituito
	Fascia di rispetto

