

ITALIA	REGIONE CALABRIA	PROVINCIA DI REGGIO CALABRIA	CITTA' DI LOCRI
--------	------------------	------------------------------	-----------------



OGGETTO DELL'ELABORAZIONE
FOGLI CATASTALI RIPORTANTI LE AREE DEMANIALI - Foglio n° 19
 INDAGINI CATASTALI E RELIEVI TOPOGRAFICI DELLO STATO DI FATTO AREE DEMANIALI MARITIME, PRESUMIBILI AL PIANO COMUNALE DI SPIAGGIA

SCALA DELL'ELABORAZIONE	1:2.000	CODICE ELABORAZIONE	Q06_g
-------------------------	---------	---------------------	-------

VERSIONE	DATA	OGGETTO	TECNICO INCARICATO
01	14-01-2008	PRIMA STESURA	ARCH. GIOVANNI MARIA MACRÌ
02	14-03-2011	SECONDA STESURA	ARCH. GIOVANNI MARIA MACRÌ
03	29-04-2014	TERZA STESURA	ARCH. PASQUALE GIUSEPPE OPPESIANO
04	LUGLIO 2018	QUARTA STESURA	ARCH. BEATRICE BRUZZI - ARCH. CARLO STALTERI

SINDACO DEL COMUNE DI LOCRI	ASSESSORE ALL'URBANISTICA DEL COMUNE DI LOCRI
Dott. Giovanni CALABRESE	Avv. Evelina CAPPUCCIO

DATI PROGETTISTI


Arch. Beatrice BRUZZI
 Arch. Carlo STALTERI

RESPONSABILE UNICO DEL PROCEDIMENTO
 Geom. Mario MONTELEONE

Questo elaborato è il prodotto dell'attività professionale svolta dal COMUNE DI LOCRI, in esecuzione dell'incarico conferito dalla Giunta Comunale, e non assume espressamente autorizzativa.

AREA URBANISTICA - UFFICIO OPERE PUBBLICHE - COMUNE DI LOCRI
 Via Mazzini 89044 Locri (RC) - Tel. 0965 39162 - Fax 0965 39162 - http://www.comune.locri.it - Cod. Fisc. 93030100089

QUADRO DI UNIONE CATASTALE
COMUNE DI LOCRI

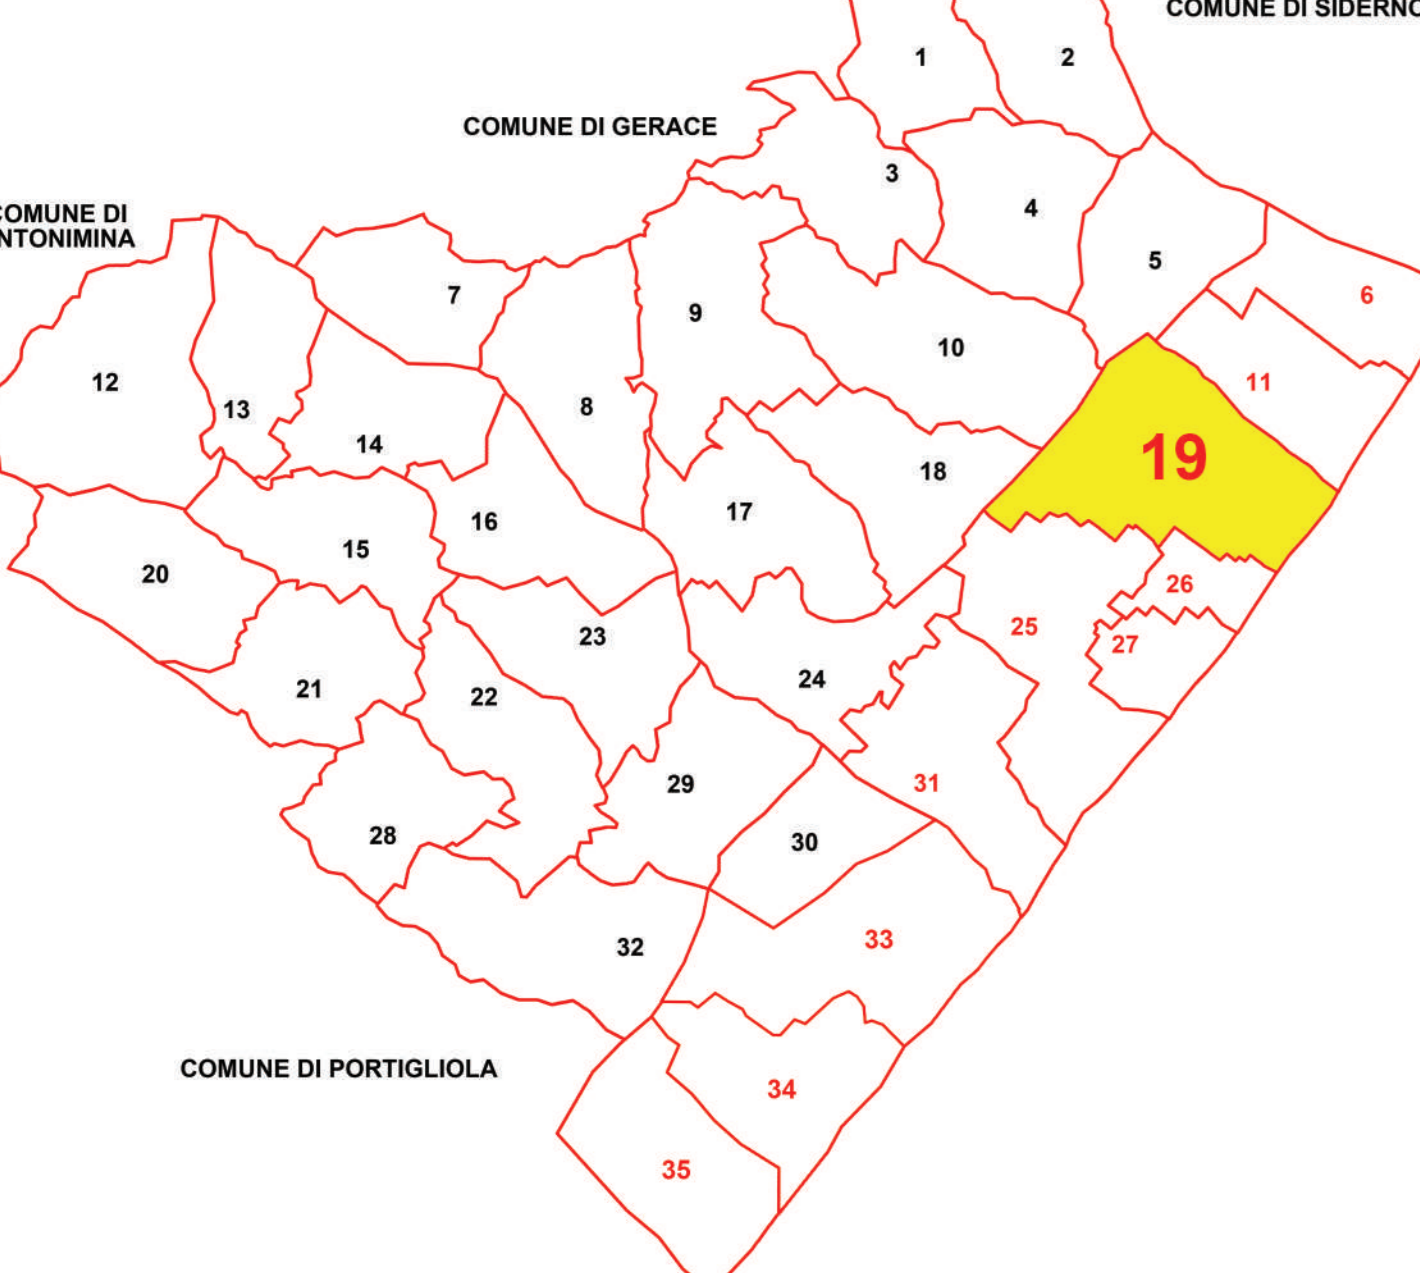

LEGENDA

- Particella catastale demaniale
- Particella catastale non demaniale
- Particella catastale demaniale con riserva relativa all'istituzione
- Area occupata da strada pubblica
- Area occupata da acqua pubblica
- Fabbricato catastale demaniale (conforme) o fabbricato catastale non demaniale
- Manufatto demaniale non catastale (conforme)
- Fabbricato catastale demaniale (non conforme) o manufatto demaniale non catastale (non conforme)
- Linea di costa
- Dividente demaniale
- Vertice della dividente
- Fascia del mare territoriale
- Fascia della zona contigua
- Fascia della piattaforma continentale
- Perimetro della Riserva Marina
- Riserva Marina non di competenza dell'Amministrazione Connessa ma gestita da altra amministrazione
- Zona A (Riserva Integrale)
- Zona B (Riserva Generale)
- Zona C (Riserva Parziale)
- Area esclusa dalla delega alle Regioni
- Porto
- Laguna (di competenza del Magistrato delle Acque)
- Laguna (gestita dall'amministrazione connessa)
- Laguna (gestita da altra amministrazione)
- Manufatto demaniale costituito
- Fascia di rispetto



N=100300

E=14800