

P.C.S.
PIANO COMUNALE DI SPIAGGIA
 Testo allegato al Piano di Indirizzo Regionale concernente "Norme per l'assetto delle spiagge di funzione promemoriale sulle aree del Demanio marittimo"
 L. R. 17/2005 e s. m. l. e della L. U. R. n. 19/2002 e s. m. l.
 approvato con deliberazione del Consiglio Regionale della Calabria n° 147 del 12 giugno 2007.

OGGETTO DELL'ELABORATO
FOGLI CATASTALI RIPORTANTI LE AREE DEMANIALI - Foglio n° 6
 INDAGINE CATASTALE E RELIEVI TOPOGRAFICI DELLO STATO DI FATTO AREE DEMANIALI MARITTIME, PRELIMINARI AL PIANO COMUNALE DI SPIAGGIA

SCALA DELL'ELABORATO 1:2.000 **CODICE ELABORATO** QU06_I

| VERSIONE | DATA | OGGETTO | TECNICO INCARICATO |
|----------|------------|-----------------|---|
| 01 | 14-01-2008 | PRIMA STESURA | ARCH. GIOVANNI MARIA MACRÌ |
| 02 | 18-05-2011 | SECONDA STESURA | ARCH. GIOVANNI MARIA MACRÌ |
| 03 | 29-01-2014 | TERZA STESURA | ARCH. PASQUALE GIUSEPPE OPPERSIANO |
| 04 | 10-05-2016 | QUARTA STESURA | ARCH. BEATRICE BRUZZI, ARCH. CARLO STALTERI |


SINDACO DEL COMUNE DI LOCRI **ASSESSORE ALL'URBANISTICA DEL COMUNE DI LOCRI**
 Dott. Giovanni CALABRESE **Avv. Evelina CAPPUCCIO**

DATI PROGETTISTI
Arch. Beatrice BRUZZI
Arch. Carlo STALTERI

RESPONSABILE UNICO DEL PROCEDIMENTO **FIRMA**
Geom. Mario MONTELEONE

Questo elaborato è di proprietà dell'AMBITO TERRITORIALE COMUNALE DEL COMUNE DI LOCRI. Ogni ristampa o riproduzione, in qualsiasi forma e con qualsiasi mezzo, deve essere espressamente autorizzata dall'AREA URBANISTICA - UFFICIO OPERE PUBBLICHE - COMUNE DI LOCRI.
 via Martini 89044 Locri (RC) - Tel. 0964 381192 - Fax 0964 381193 - http://locri.comune.rc.it - Cod. Fisc. 9100410003

QUADRO DI UNIONE CATASTALE
COMUNE DI LOCRI

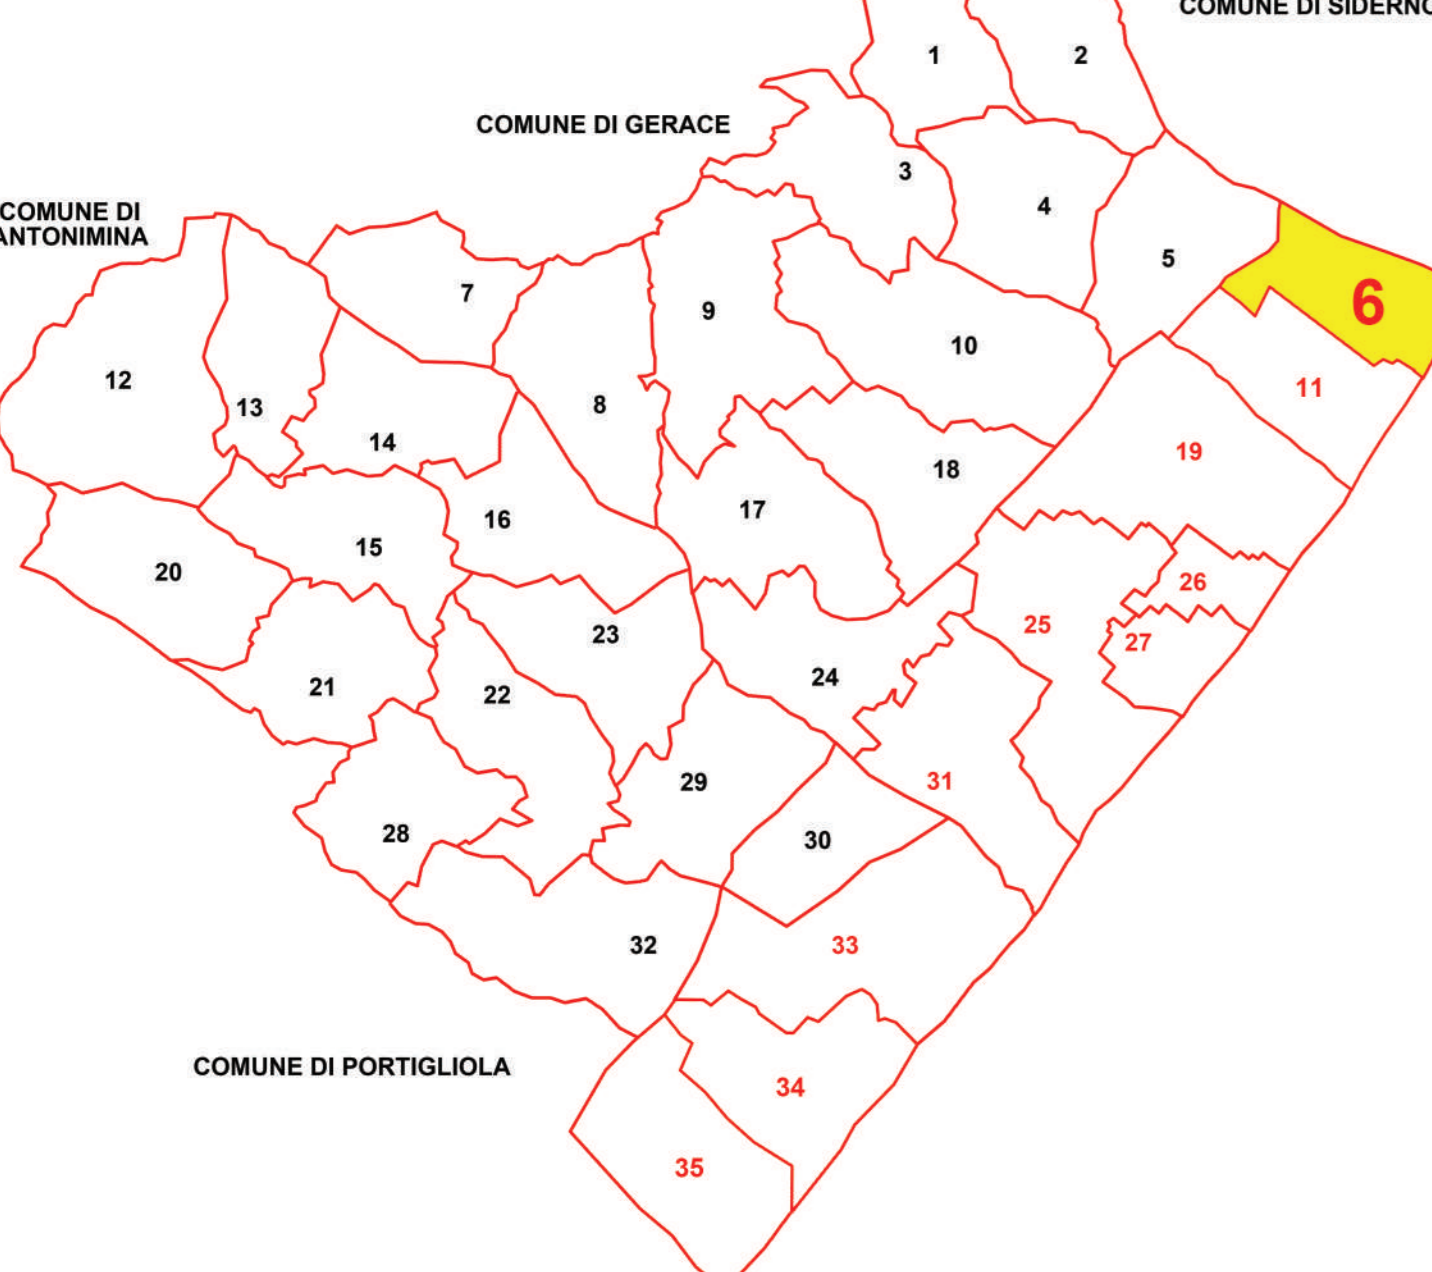

LEGENDA

| | |
|--|--|
| | Particella catastale demaniale |
| | Particella catastale non demaniale |
| | Particella catastale demaniale con riserva relativa all'instaurazione |
| | Area occupata da strada pubblica |
| | Area occupata da acqua pubblica |
| | Fabbricato catastale demaniale (conforme) o fabbricato catastale non demaniale |
| | Manufatto demaniale non catastale (conforme) |
| | Fabbricato catastale demaniale (non conforme) o manufatto demaniale non catastale (non conforme) |
| | Linea di costa |
| | Dividente demaniale |
| | Vertice della dividente |
| | Fascia del mare territoriale |
| | Fascia della zona contigua |
| | Fascia della piattaforma continentale |
| | Perimetro della Riserva Marina |
| | Riserva Marina non di competenza dell'Amministrazione Connessa ma gestita da altra amministrazione |
| | Zona A (Riserva Integrale) |
| | Zona B (Riserva Generale) |
| | Zona C (Riserva Parziale) |
| | Area esclusa dalla delega alle Regioni |
| | Porto |
| | Laguna (di competenza del Magistrato delle Acque) |
| | Laguna (gestita dall'amministrazione connessa) |
| | Laguna (gestita da altra amministrazione) |
| | Manufatto demaniale costituito |
| | Fascia di rispetto |

