

CITTA' DI LOCRI


89044 Provincia di Reggio Calabria
Codice Fiscale 81000410803 - Partita I.V.A. 00138500806
www.comune.locri.it

SETTORE
TECNICO MANUTENTIVO-INFRASTRUTTURE E GESTIONE DEL TERRITORIO-DEMANIO

Tel: 0964-391476 fax: 0964-21658 e-mail: c.comunedilocri@tin.it
p.e.c. ufficioprotocollo.comunedilocri@asmepec.it

LOCALIZZAZIONE

ITALIA REGIONE CALABRIA PROVINCIA DI REGGIO CALABRIA CITTA' DI LOCRI



P.C.S.
PIANO COMUNALE DI SPIAGGIA

L. R. 17/2005 e s. m. i. e della L. U. R. n. 19/2002 e s. m. i.
Testo adeguato al Piano di Indirizzo Regionale concernente "Norme per l'esercizio della delega di funzioni amministrative sulle aree del Demanio marittimo" approvato con deliberazione del Consiglio Regionale della Calabria n° 147 del 12 giugno 2007.

OGGETTO DELL'ELABORATO

CARTA DELLE RETI TECNOLOGICHE - ZONA CENTRO

SCALA DELL'ELABORATO 1:2.000 **CODICE ELABORATO** P02C

VERSIONE	DATA	OGGETTO	TECNICO INCARICATO
01	14-01-2008	PRIMA STESURA	ARCH. GIOVANNI MARIA MACRÌ
02	18-05-2011	SECONDA STESURA	ARCH. GIOVANNI MARIA MACRÌ
03	29-01-2014	TERZA STESURA	ARCH. PASQUALE GIURLEO OPPEDISANO
04	LUGLIO 2016	QUARTA STESURA	ARCH. BEATRICE BRUZZI - ARCH. CARLO STALTERI

SINDACO DEL COMUNE DI LOCRI
Dott. Giovanni CALABRESE

ASSESSORE ALL'URBANISTICA DEL COMUNE DI LOCRI
Avv. Evelina CAPPUCCIO


DATI PROGETTISTI

Arch. Beatrice BRUZZI

Arch. Carlo STALTERI

RESPONSABILE UNICO DEL PROCEDIMENTO
Geom. Mario MONTELEONE

Questo elaborato è di proprietà dell'AMMINISTRAZIONE COMUNALE DEL COMUNE DI LOCRI; perciò qualsiasi divulgazione o riproduzione grafica parziale deve essere espressamente autorizzata
AREA URBANISTICA - UFFICIO OPERE PUBBLICHE - COMUNE DI LOCRI
Via Martelli 89044 Locri (RC) - Tel. 0964 391452 - Fax 0964 391429 - http://locri.asmepec.it - Cod. Fisc. 81000410803

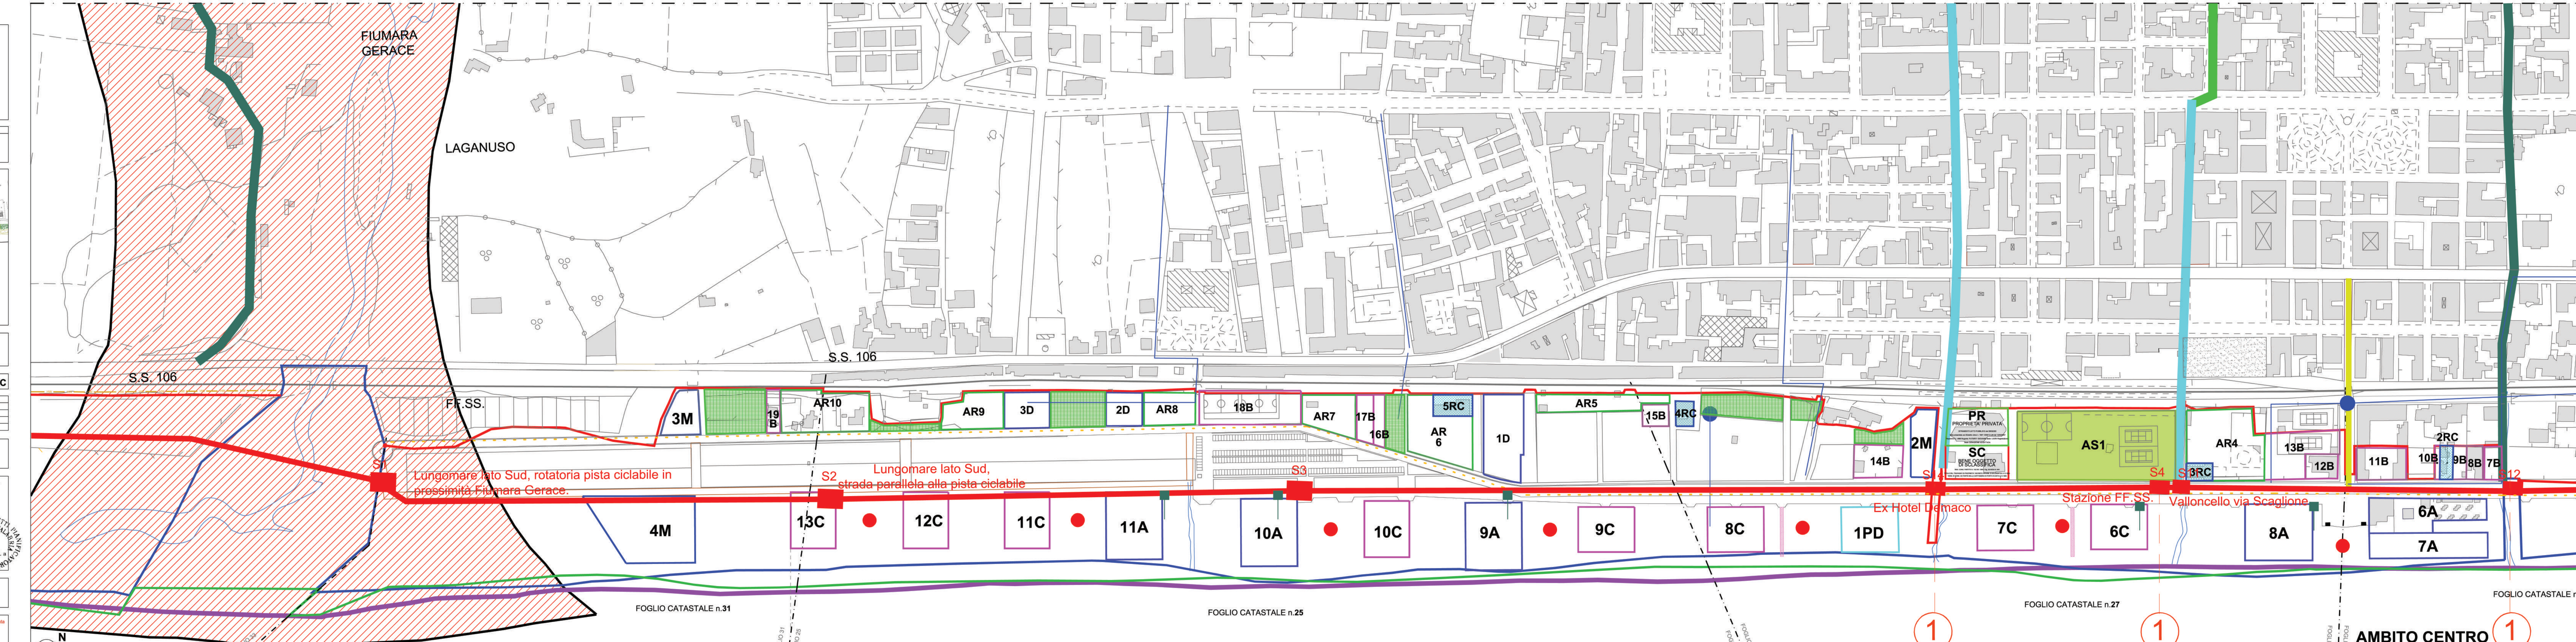

LEGENDA

- LINEA DI DEMARCAZIONE SID
- LINEA DI COSTA SID
- LINEA DI COSTA CATASTALE
- LINEA DI COSTA DERIVATA dal PIANO DI BACINO STRALCIO PER L'EROSIONE COSTIERA redatto dall' A.B.R. (ortofoto 2008)
- - - ILLUMINAZIONE STRADALE

RETE FOGNARIA

- SCARICO ATTRAVERSO IL VALLONE COPERTO
- COLLETTORI MANCANTI
- COLLETTORI ESISTENTI
- COLLETTORI ESISTENTI Ø DIRETTAMENTE COLLEGATI AL DEPURATORE
- ① PRIORITÀ
- POZZETTO FOGNARIO
- DOCCIA

RETE IDRICA

- ACQUA POTABILE
- ACQUA NON POTABILE
- POZZI PER IRRIGAZIONE DOCCIE

CONCESSIONI ESISTENTI (LATO MARE)

- A** CONCESSIONI ESISTENTI (LATO MARE)
- B** CONCESSIONI ESISTENTI (LATO MONTE)
- PR** PROPRIETA' PRIVATA
- SC** BENE OGGETTO DI SCLASSIFICA
- C** CONCESSIONI DA ASSEGNARE (LATO MARE)
- D** CONCESSIONI DA ASSEGNARE (LATO MONTE)
- RC** ISTANZA DI CONDONO PRESENTATA
- AR** AREE DI RIQUALIFICAZIONE URBANISTICA ED AMBIENTALE
- CP** AREA CAMPING
- PA** AREA PORTO
- PD** PESCATORI DILETTANTI
- PP** PESCA PROFESSIONISTI
- M** ATTIVITA' DI MARINERIA ATTREZZATURE NAUTICA, PESCA, PORTO A SECCO, RIMESSAGGIO
- AI** AREA PER LA SOSTA E LO STAZIONAMENTO DELLE IMBARCAZIONI
- DB** DOG BEACH
- AS** ATTIVITA' SPORTIVE E RICREATIVE PER IL TEMPO LIBERO

PERIMETRAZIONI P.A.I. DEL RISCHIO IDRAULICO REDATTE DALL'A.B.R. (artt. 21,22 e 24 delle vigenti NAMS)

- FASCIA RI RISPETTO
- ZONA DI ATTENZIONE
- AREE DI ATTENZIONE

AMBITO CENTRO