

CITTA' DI LOCRI

89044 Provincia di Reggio Calabria
 Codice Fiscale 8100410903 - Partita I.V.A. 0013850086
 www.comune.locri.rc.it

SETTORE 3
TECNICO MANUTENTIVO-INFRASTRUTTURE E GESTIONE DEL TERRITORIO-DEMANIO
 Tel. : 0964-391476 fax : 0964-21698 e-mail: c.comunedilocri@en.it
 p.e.c. ufficioprotocollo.comunedilocri@asmpec.it

LOCALIZZAZIONE

ITALIA REGIONE CALABRIA PROVINCIA DI REGGIO CALABRIA CITTA' DI LOCRI



P.C.S.
PIANO COMUNALE DI SPIAGGIA

L. R. 17/2005 e s. m. i. e della L. U. R. n. 19/2002 e s. m. i.
 Testo adeguato al Piano di Indirizzo Regionale concernente "Norme per l'esercizio della delega di funzioni amministrative sulle aree del Demanio marittimo"
 approvato con deliberazione del Consiglio Regionale della Calabria n° 147 del 12 giugno 2007.

OGGETTO DELL'ELABORATO

ZONIZZAZIONE SU AEROFOTOGRAMMETRICO - ZONA CENTRO

ELABORATO AGGIORNATO SECONDO LE INDICAZIONI RICEVUTE DURANTE LA CONFERENZA DEI SERVIZI DEL 01/09/2016

SCALA DELL'ELABORATO 1:2.000 CODICE ELABORATO P07C

VERSIONE	DATA	OGGETTO	TECNICO INCARICATO
01	14-01-2008	PRIMA STESURA	ARCH. GIOVANNI MARIA MACRI*
02	18-05-2011	SECONDA STESURA	ARCH. GIOVANNI MARIA MACRI*
03	29-01-2014	TERZA STESURA	ARCH. PASQUALE GIURLEO OPPEDISANO
04	LUGLIO 2016	QUARTA STESURA	ARCH. BEATRICE BRUZZI* - ARCH. CARLO STALTERI

SINDACO DEL COMUNE DI LOCRI
Dott. Giovanni CALABRESE

ASSESSORE ALL'URBANISTICA DEL COMUNE DI LOCRI
Avv. Evelina CAPPUCCIO


DATI PROGETTISTI

Arch. Beatrice BRUZZI*

Arch. Carlo STALTERI

RESPONSABILE UNICO DEL PROCEDIMENTO
Geom. Mario MONTELEONE

Questo elaborato è di proprietà dell'AMMINISTRAZIONE COMUNALE DEL COMUNE DI LOCRI, perciò qualsiasi divulgazione o riproduzione, anche parziale, deve essere espressamente autorizzata
AREA URBANISTICA - UFFICIO OPERE PUBBLICHE - COMUNE DI LOCRI
 via Matteotti 89044 Locri (RC) - Tel. 0964 391452 - Fax 0964 391429 - http://locri.asmenet.it - Cod. Fisc. 81000410803

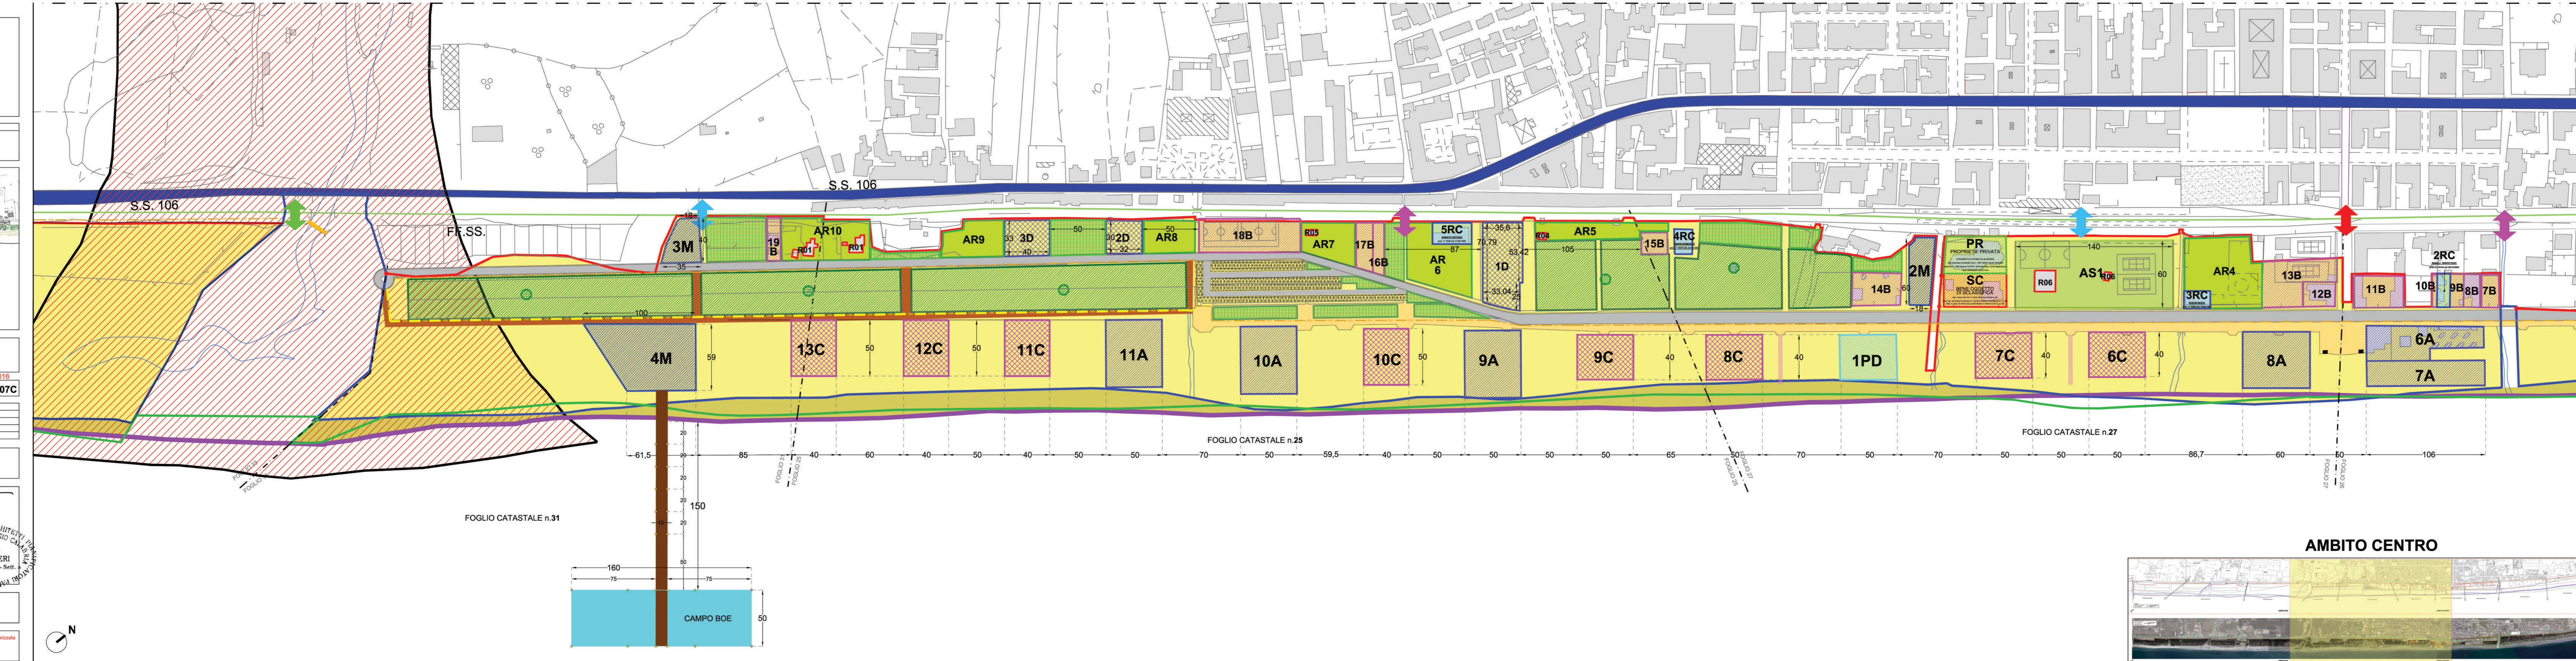

LEGENDA

- LINEA DI DEMARCAZIONE SID
- LINEA DI COSTA SID
- LINEA DI COSTA CATASTALE
- LINEA DI COSTA DERIVATA dal PIANO DI BACINO STRALCIO PER L'EROSIONE COSTIERA redatto dall' A.B.R. (ortofoto 2008)

AREE PER LE QUALI VERRA' AVVIATA LA PROCEDURA PREVISTA DALL'ART. 34 DEL CODICE DELLA NAVIGAZIONE

CONCESSIONI DEMANIALI RILASCIATE AL COMUNE DI LOCRI:
 Concessione Demaniale n. 107/1995; n. 76/1997; n. 06/1998.

LUNGOMARE
 VIABILITA' PUBBLICA CON ACCESSO DIRETTO ALL'AREA DEMANIALE

MARCIAPIEDE
 PARCHEGGI ESISTENTI
 PARCHEGGI DI PROGETTO
 PERCORSO CARRABILE DI PROGETTO

- PISTA CICLABILE
- PISTA CICLABILE DI PROGETTO

STRADA STATALE 106
 LINEA FERRATA
 PISTA IN TERRA BATTUTA CON ACCESSO DIRETTO ALL'AREA DEMANIALE

- PASSAGGIO A LIVELLO ESISTENTE
- ACCESSO CARRABILE ESISTENTE
- ACCESSO PEDONALE ESISTENTE
- NUOVI ACCESSI PEDONALI
- NUOVI ACCESSI CARRABILI
- ATTRAVERSAMENTO DI PROGETTO (OPERA DI INGEGNERIA NATURALISTICA)
- DISCESE PEDONALI DI PROGETTO

PERIMETRAZIONI P.A.I. DEL RISCHIO IDRAULICO REDATTE DALL'A.B.R. (artt. 21,22 e 24 delle vigenti NAMS)
 FASCIA RI RISPETTO
 ZONA DI ATTENZIONE
 AREE DI ATTENZIONE

AREA DEMANIALE
 SUPERFICIE DELL'ARENILE OLTRE QUELLA INDICATA DAL SID.

- CONCESSIONI ESISTENTI (LATO MARE)
- CONCESSIONI ESISTENTI (LATO MONTE)
- PROPRIETA' PRIVATA
- BENE OGGETTO DI SCLASSIFICA
- CONCESSIONI DA ASSEGNARE (LATO MARE)
- CONCESSIONI DA ASSEGNARE (LATO MONTE)
- ISTANZA DI CONDONO PRESENTATA
- AREE DI RIQUALIFICAZIONE URBANISTICA ED AMBIENTALE
- AREA CAMPING
- AREA PORTO
- PESCATORI DILETTANTI
- PESCA PROFESSIONISTI
- ATTIVITA' DI MARINERIA ATTREZZATURE NAUTICA, PESCA, PORTO A SECCO, RIMESSAGGIO
- AREA PER LA SOSTA E LO STAZIONAMENTO DELLE IMBARCAZIONI
- MANUFATTI REALIZZATI DA "CALABRIA VERDE" EX A.F.O.R.
- PINETA E AREE IN CONSEGNA A "CALABRIA VERDE" EX A.F.O.R. (Aree consegnate all'allora A.F.O.R. ora "Calabria Verde" con verbali di consegna da parte della Capitaneria di Porto di Reggio Calabria n. 83 del 03/07/1979; n. 94 del 11/06/1981 e n. 109 del 20/08/1988)
- AREA VERDE ATTREZZATA
- VEGETAZIONE DUNALE
- DOG BEACH
- ATTIVITA' SPORTIVE E RICREATIVE PER IL TEMPO LIBERO
- MANUFATTI DI DIFFICILE RIMOZIONE PRIVI DI TITOLO CONCESSORIO

AMBITO CENTRO