




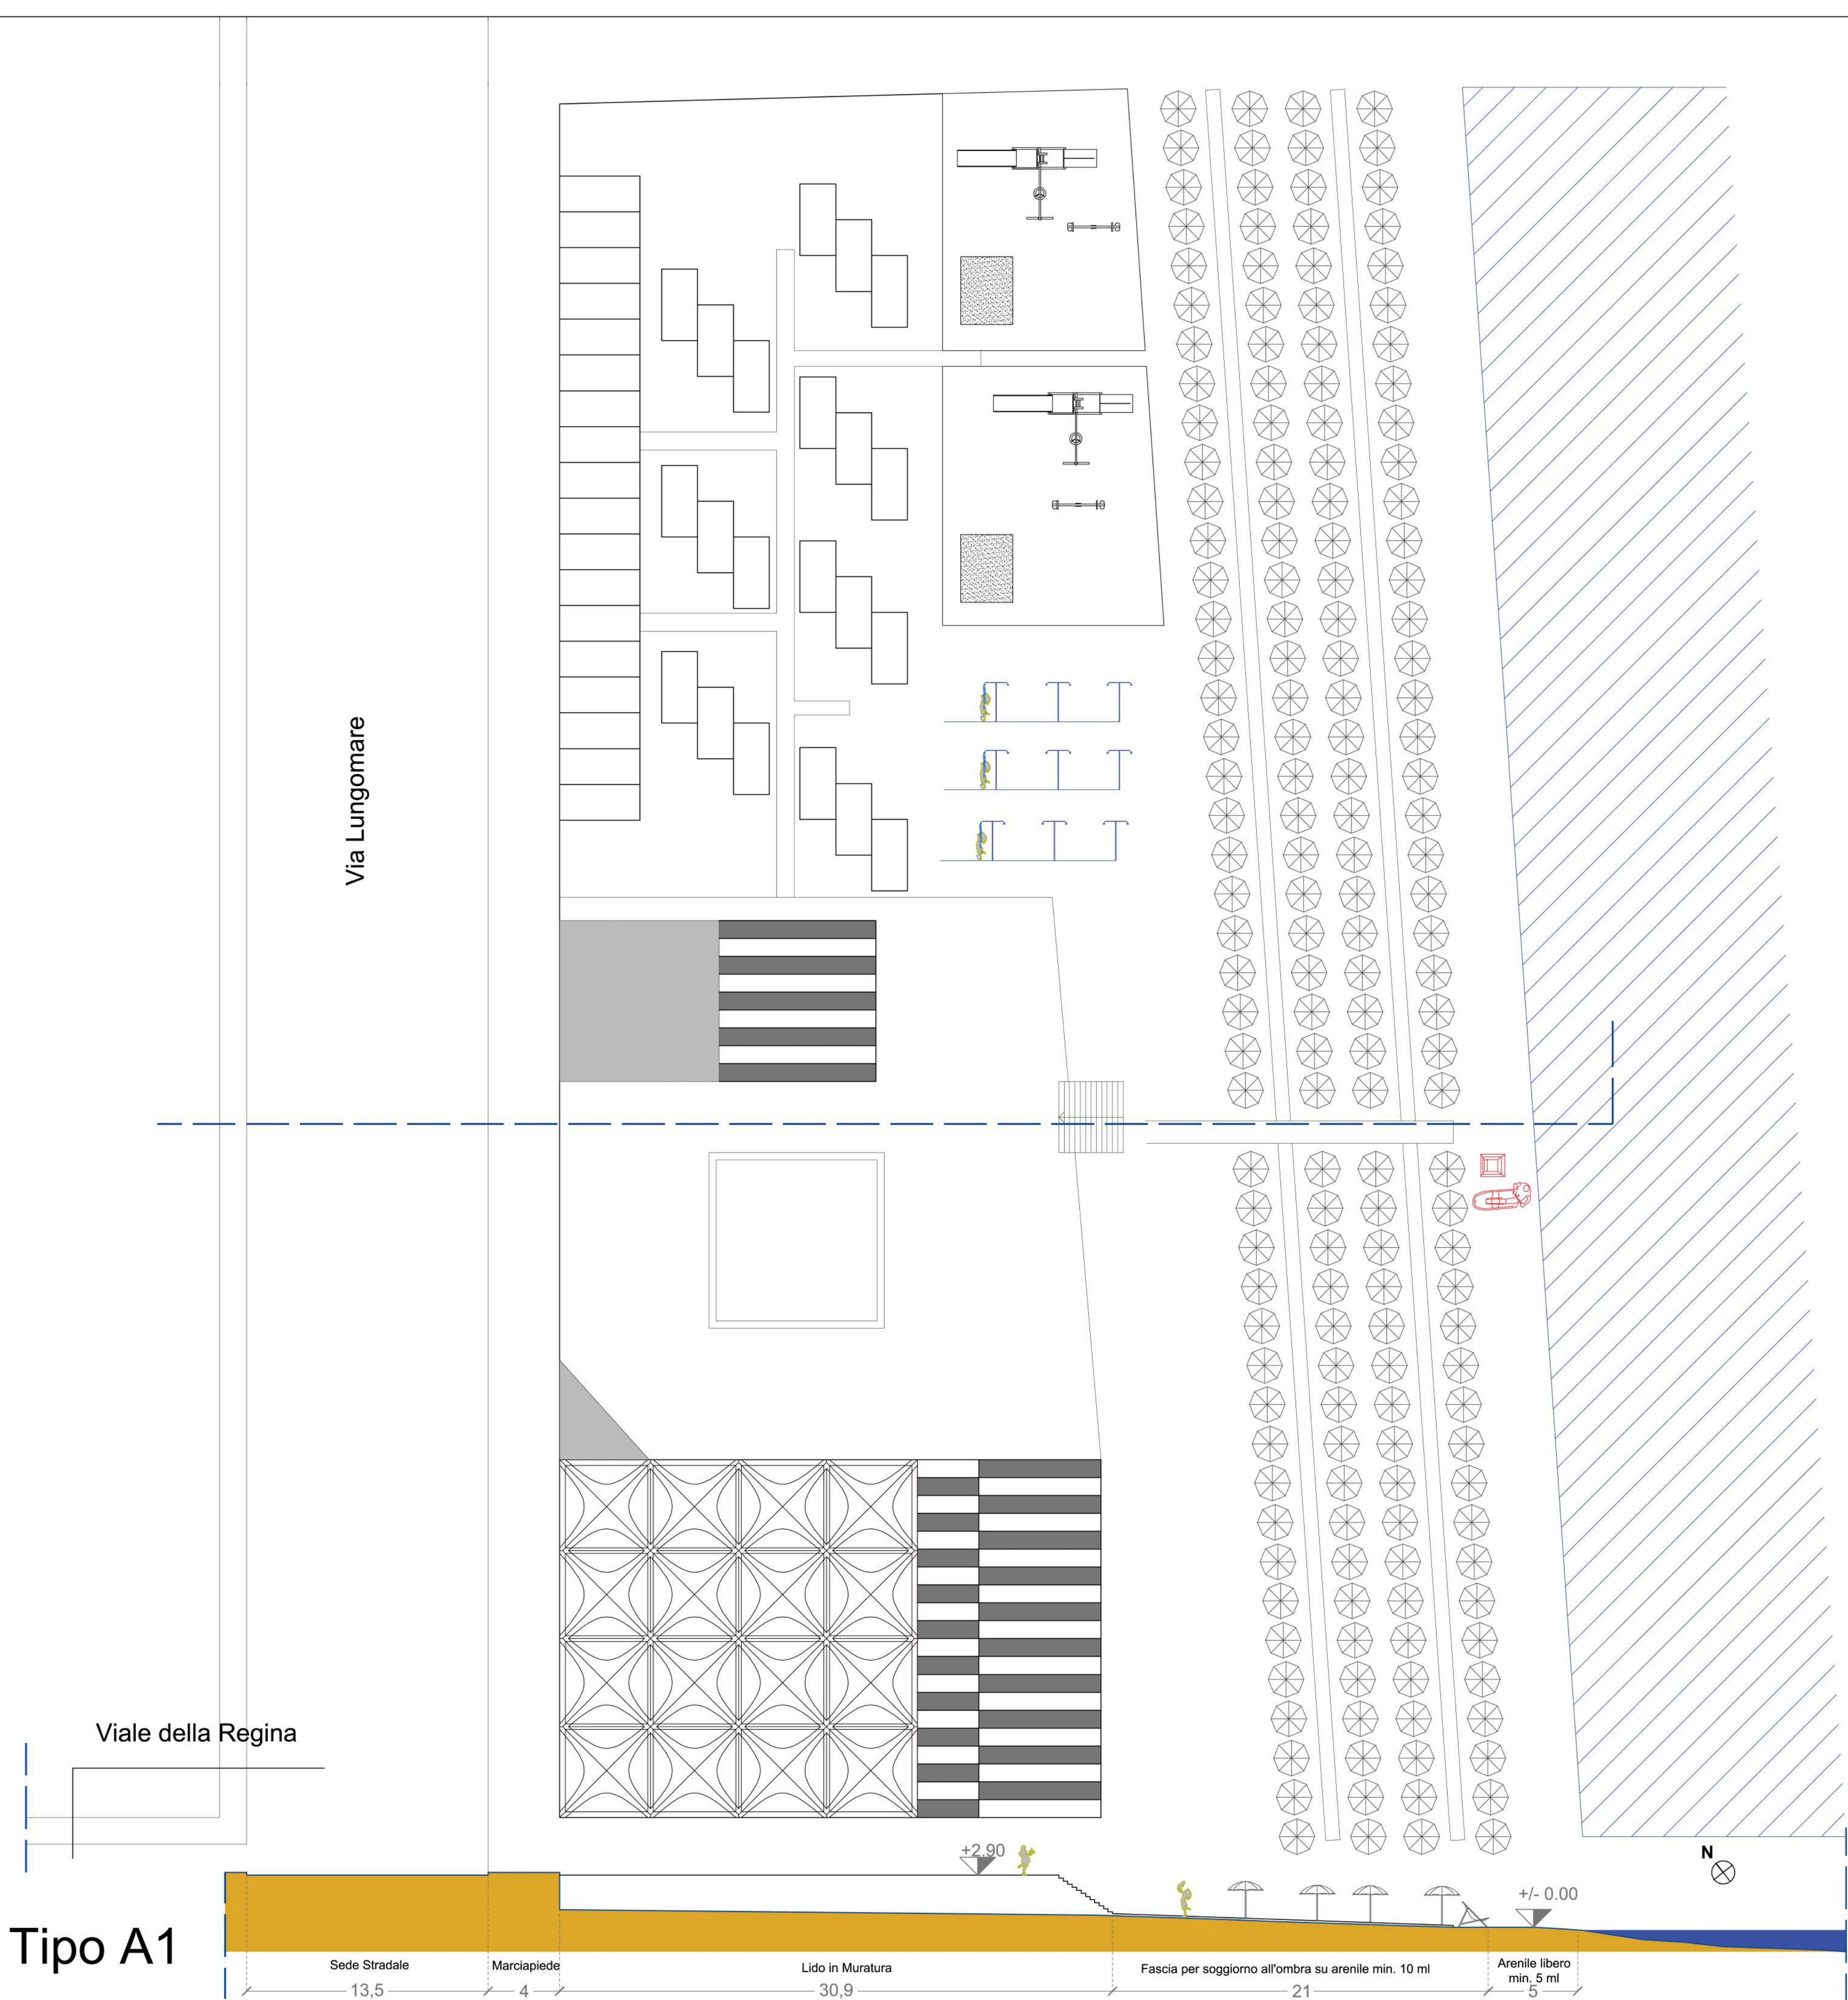


Concessione demaniale per posa ombrelloni e strutture per la ristorazione

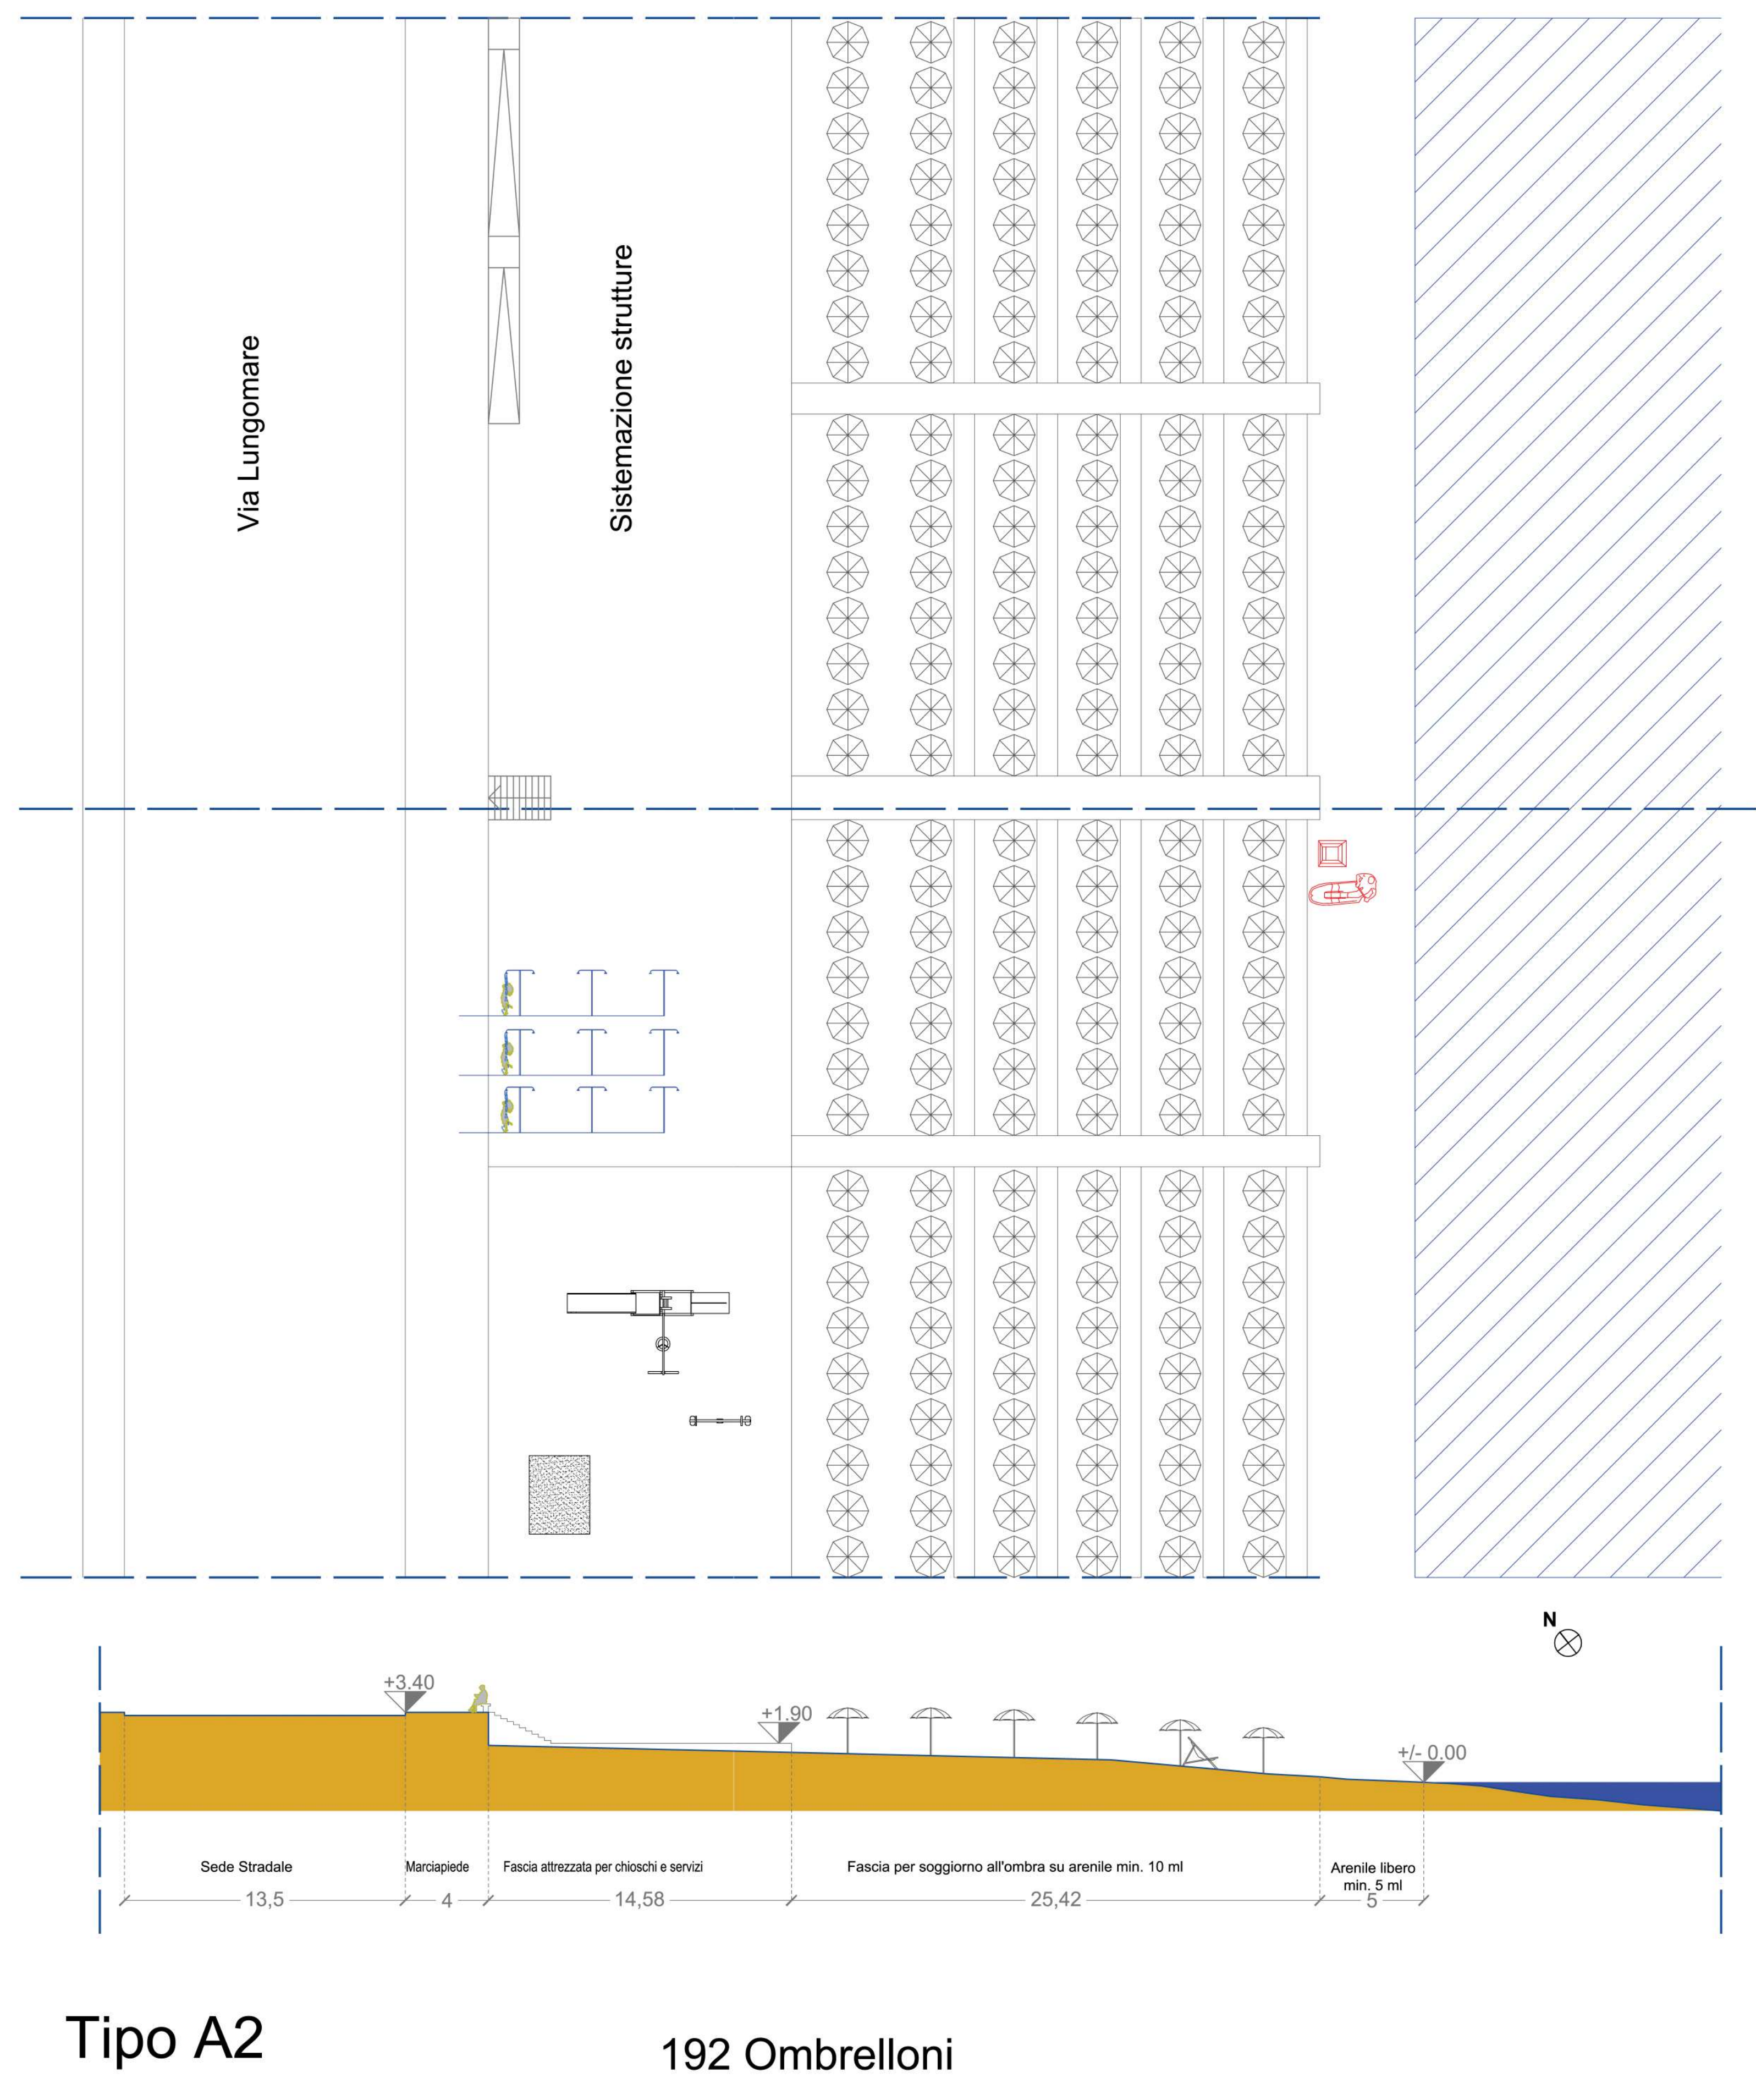

Concessione demaniale per posa ombrelloni e strutture per la ristorazione

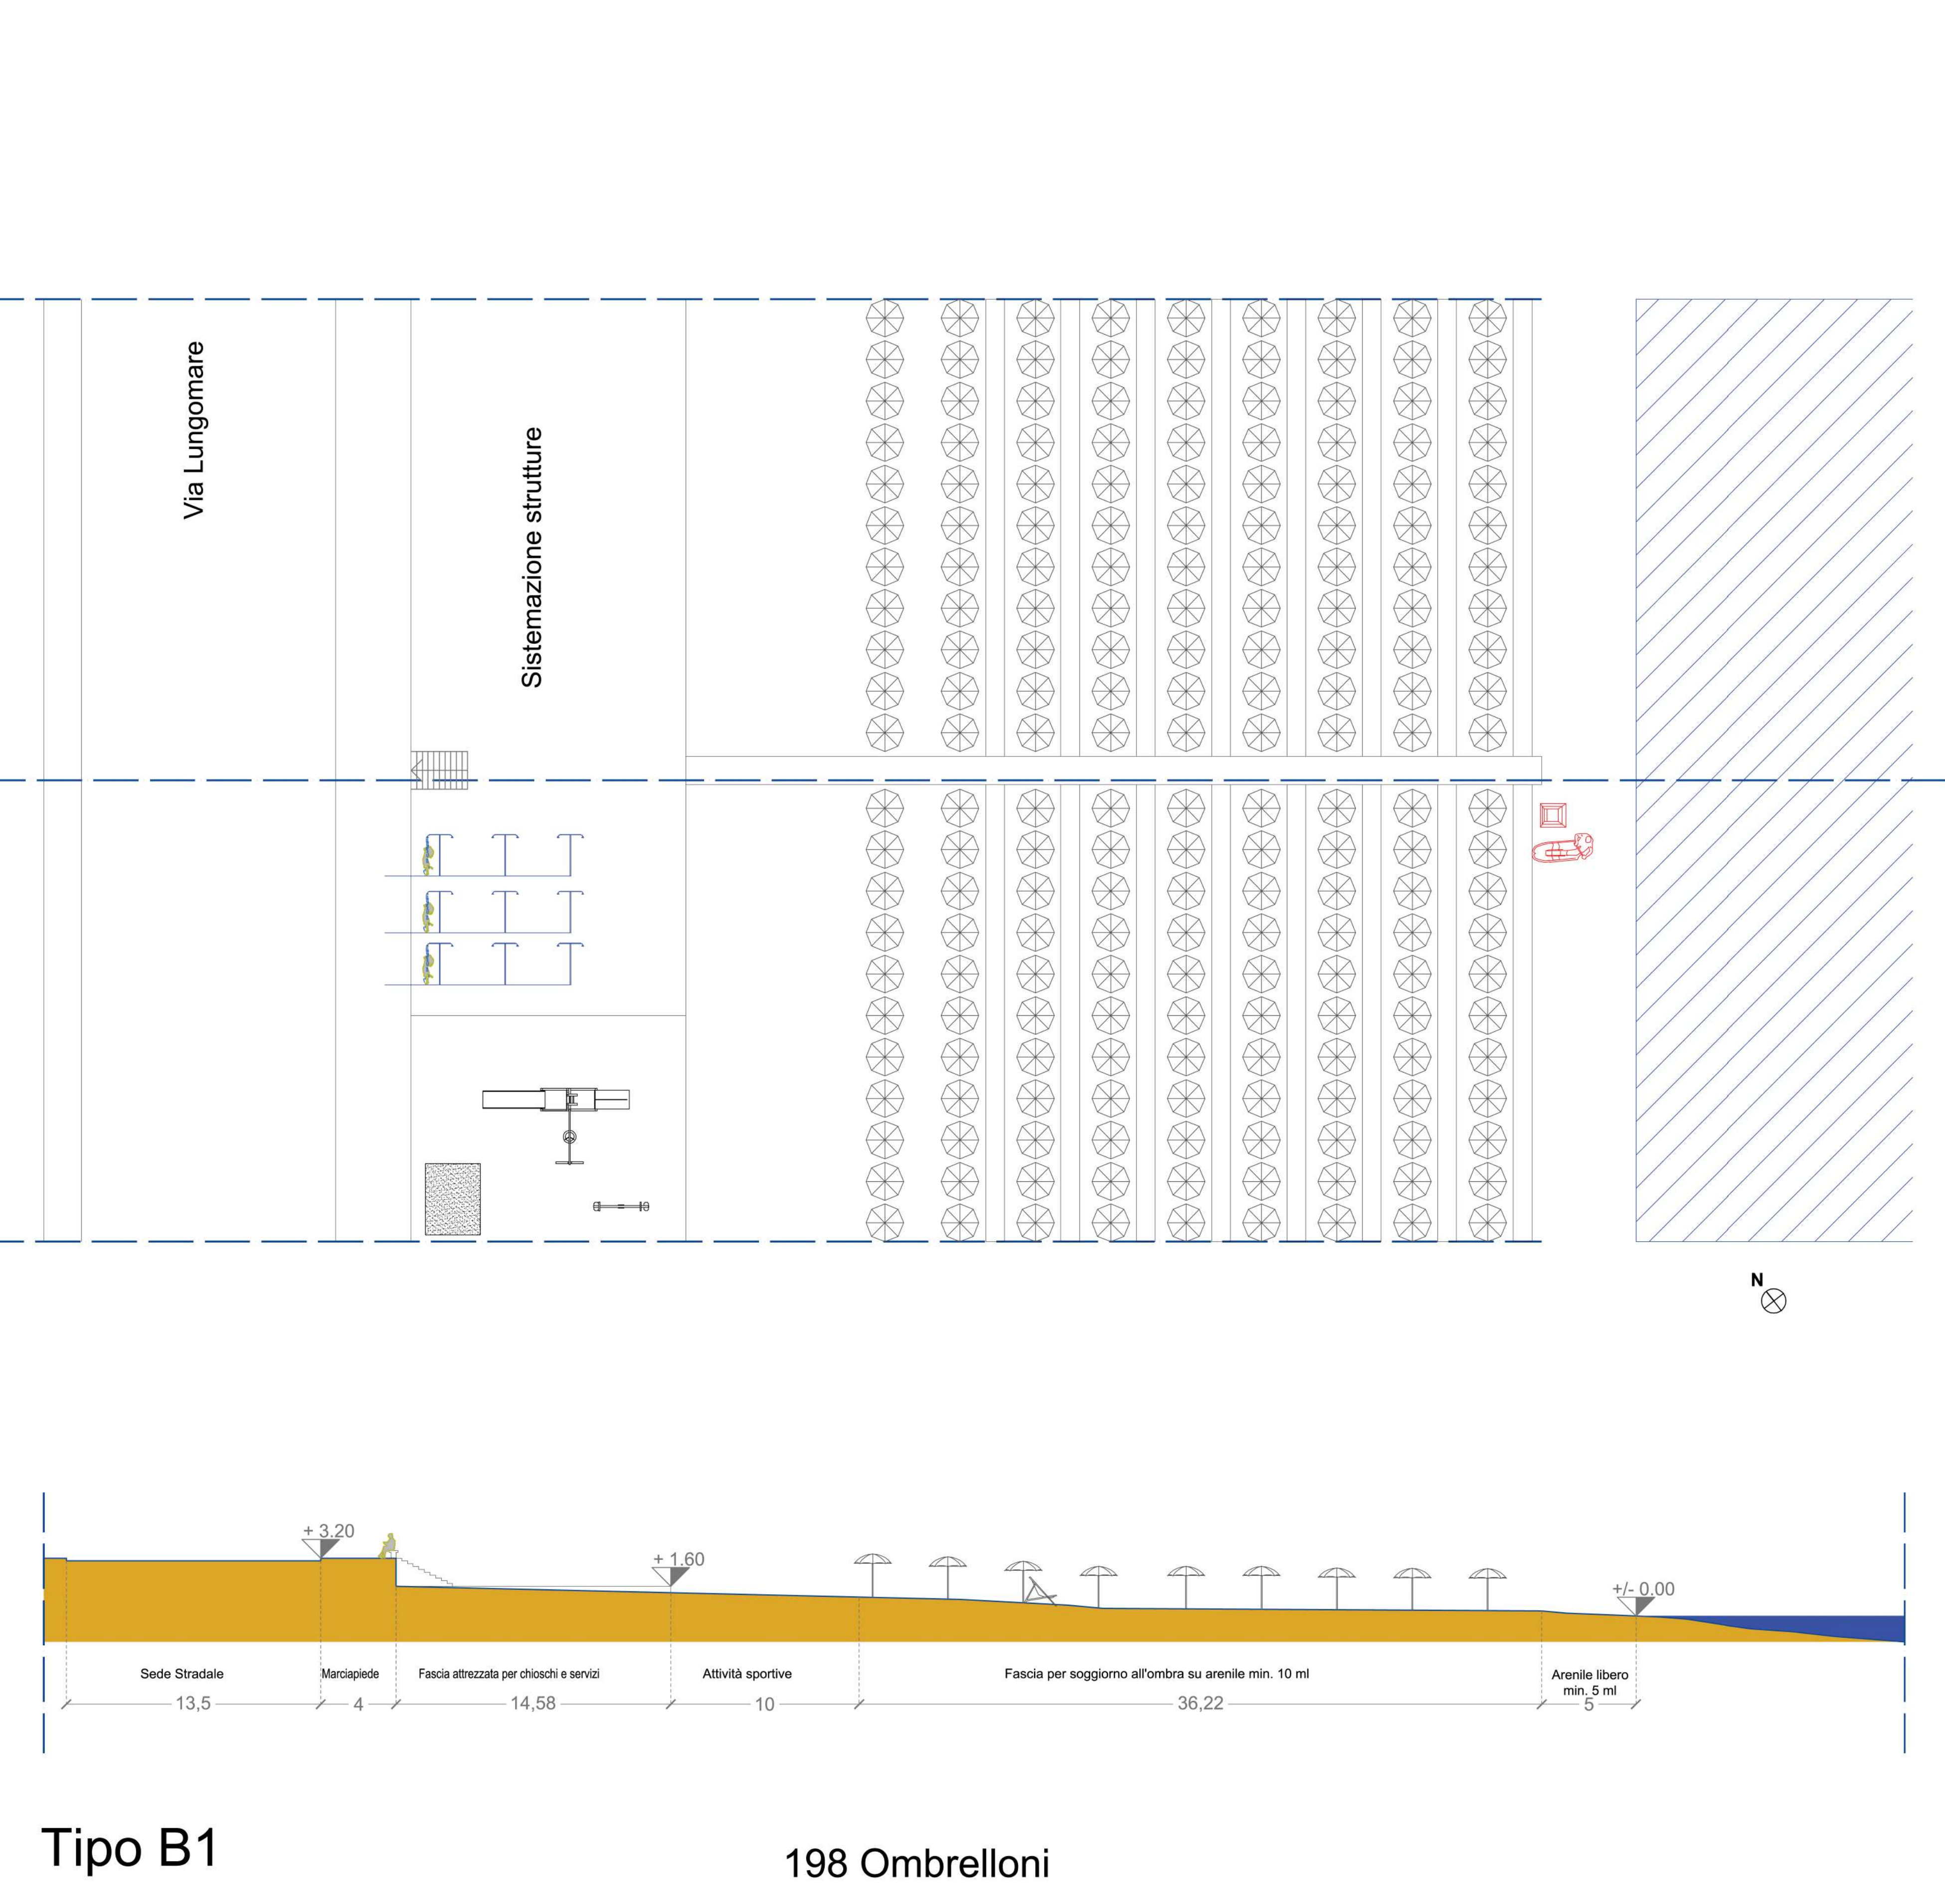

Concessione demaniale per posa ombrelloni e strutture per la ristorazione

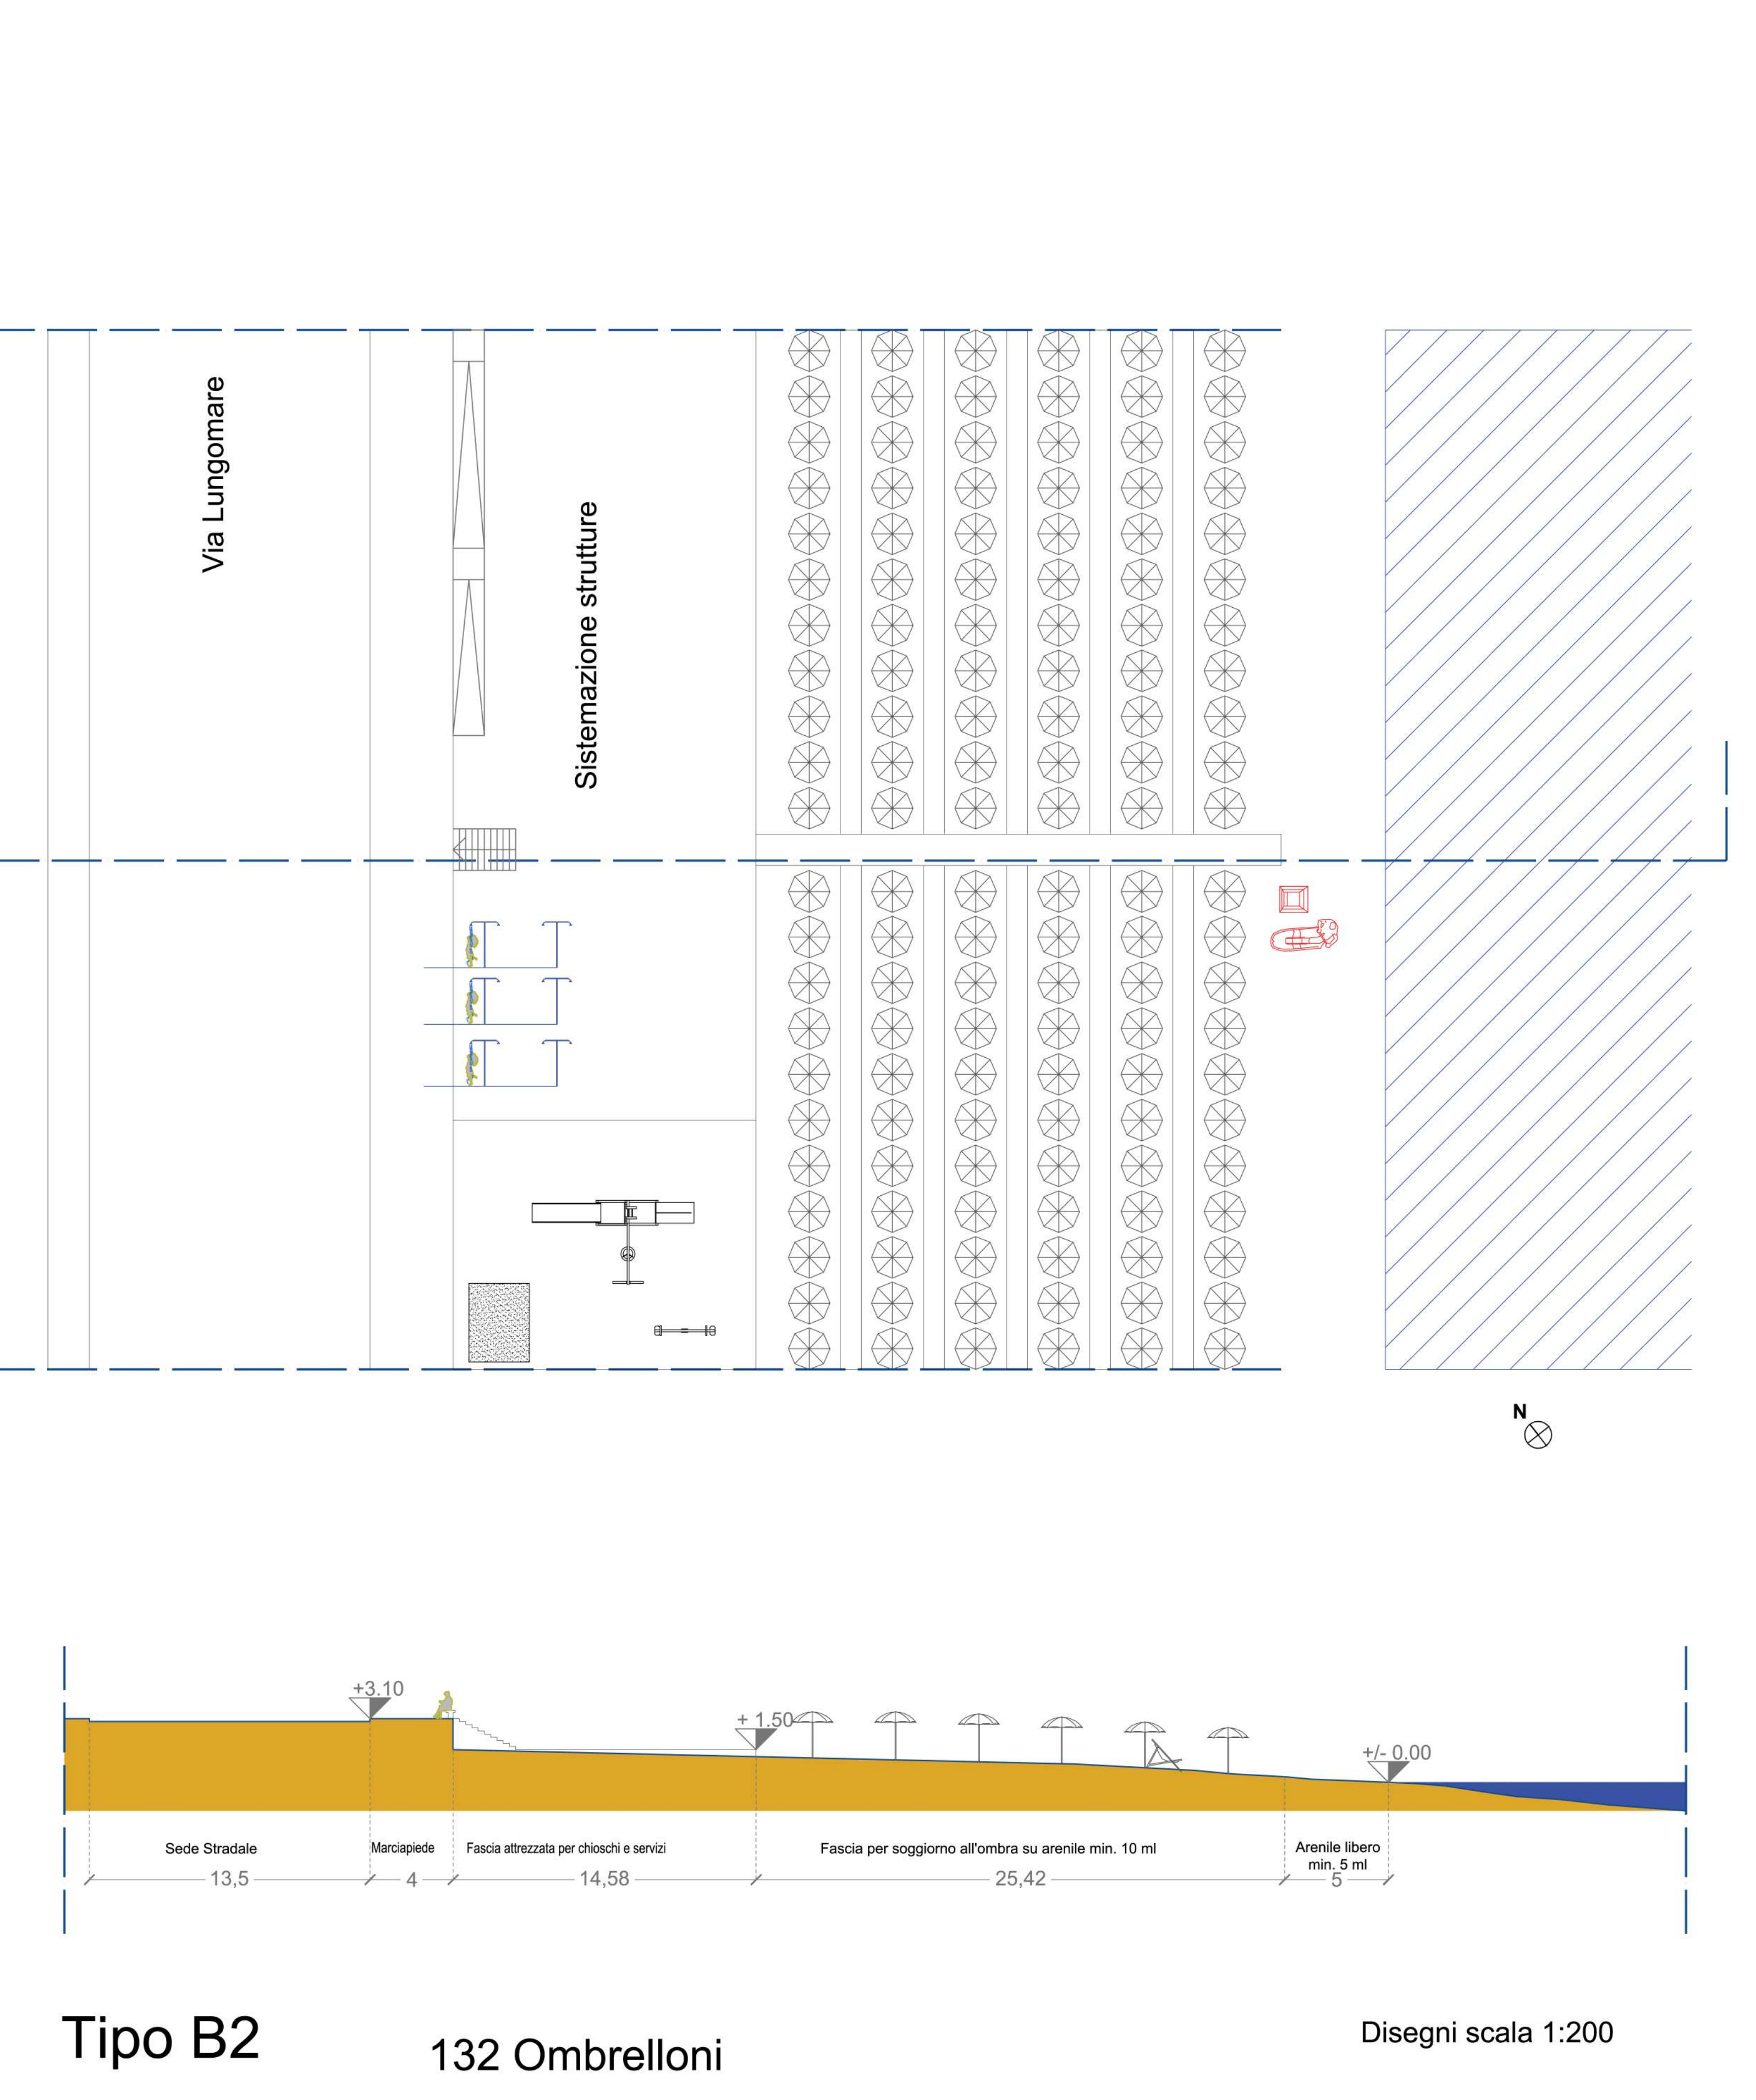

Docce

Assistenza Bagnanti
Moto d'acqua di Soccorso

Ombrellone dim. 2 m al diametro
Di norma con una sdraio e un lettino

Cabine Lido tipo A1 ("La Playa")

Giochi a libero accesso per gli utenti del lido
A cura del proprietario dovrà essere fornita la vigilanza sui bambini

CITTA' DI LOCRI
85044 Provincia di Reggio Calabria
Codice Fiscale 85004030805 - Partita IVA 00080800805
www.comune.locri.it
SETTORE 3
p.a.s. e@comunicazione.comunicazione.it

TECNICO MANUTENTIVO-INFRASTRUTTURE E GESTIONE DEL TERRITORIO-DEMANIO
per tutti servizi del Comune di Locri e per tutti i servizi del Demanio marittimo

LOCALIZZAZIONE
ITALIA REGIONE CALABRIA PROVINCIA DI REGGIO CALABRIA CITTA' DI LOCRI

P.C.S.
PIANO COMUNALE DI SPIAGGIA
L. R. 17/2005 e s. m. l. e della L. U. R. n. 19/2002 e s. m. l.
"Tavola allegata al Piano di Sviluppo Regionale concernente "Norme per l'assetto della spiaggia di Locri e la sua gestione demaniale"
approvato con deliberazione del Consiglio Regionale della Calabria n° 147 del 12 giugno 2007

OGGETTO DELL'ELABORATO
TIPOLOGIA INSEDIATIVA

SCALA DELL'ELABORATO	1:200	CODICE ELABORATO	P08
VERSIONE	DATA	OGGETTO	TECNICO RESPONSABILE
01	14-01-2008	PRIMA STESURA	ARCH. GIOVANNI MARIA NACI
02	14-01-2008	SECONDA STESURA	ARCH. GIOVANNI MARIA NACI
03	24-01-2014	TERZA STESURA	ARCH. PASQUALE GIUSEPPE OPERARIO
04	14-01-2014	QUARTA STESURA	ARCH. BEATRICE BRUZZI - ARCH. CARLO STALTERI

SINDACO DEL COMUNE DI LOCRI
Dott. Giovanni CALABRESE

ASSESSORE ALL'URBANISTICA DEL COMUNE DI LOCRI
Avv. Evelina CAPPUCCIO

DATI PROGETTISTI
Arch. Beatrice BRUZZI

FINIRE - FIRME
Arch. Carlo STALTERI

RESPONSABILE UNICO DEL PROCEDIMENTO
Geom. Mario MONTELEONE

Questo elaborato è di proprietà dell'Ente Pubblico di Locri e non può essere utilizzato per scopi diversi da quelli per i quali è stato elaborato senza permesso scritto dall'Ente Pubblico di Locri.

AREA URBANISTICA - UFFICIO OPERE PUBBLICHE - COMUNE DI LOCRI
via Nazionale 30/31 - Locri (RC) - Tel. 0965/311421 - Fax 0965/311422 - e-mail: urbanistica@comune.locri.it - Locri, 85044 Locri (RC)