

CITTA' DI LOCRI

89044 Provincia di Reggio Calabria
Codice Fiscale 81000410803 - Partita I.V.A. 00138500806
www.comune.locri.rc.it

TECNICO MANUTENTIVO-INFRASTRUTTURE E GESTIONE DEL TERRITORIO-DEMANIO

UFFICIO 3
Tel. 0964-391476 fax: 0964-21688 e-mail: comunedilocri@com.it
p.e.c. ufficioprotocollo.comune@comune.locri.rc.it

LOCALIZZAZIONE

ITALIA REGIONE CALABRIA PROVINCIA DI REGGIO CALABRIA CITTA' DI LOCRI



P.C.S. PIANO COMUNALE DI SPIAGGIA

L. R. 17/2005 e s.m.i. e della L. U. R. n. 19/2002 e s.m.i.

Testo adeguato al Piano di Indirizzo Regionale concernente "Norme per l'esercizio della delega di funzioni amministrative sulle aree del Demanio marittimo" approvato con deliberazione del Consiglio Regionale della Calabria n° 147 del 12 giugno 2007.

OGGETTO DELL'ELABORAZIONE
ZONIZZAZIONE CON UNIFORMAZIONE DELLE CONCESSIONI SU AEROFOTOGRAMMETRICO
AMBITO CENTRO

ELABORATO INTEGRATO SECONDO LE INDICAZIONI RICEVUTE DURANTE LA CONFERENZA DEI SERVIZI DEL 01/09/2016

SCALA DELL'ELABORAZIONE 1:2.000 CODICE ELABORATO P09C

VERSIONE	DATA	OGGETTO	TECNICO INCARICATO
01	14-01-2008	PRIMA STESURA	ARCH. GIOVANNI MARIA MACRÌ
02	18-05-2011	SECONDA STESURA	ARCH. GIOVANNI MARIA MACRÌ
03	29-01-2014	TERZA STESURA	ARCH. PASQUALE GIURLEO OPPEDISANO
04	LUGLIO 2016	QUARTA STESURA	ARCH. BEATRICE BRUZZI - ARCH. CARLO STALTERI

SINDACO DEL COMUNE DI LOCRI
Dott. Giovanni CALABRESE

ASSESSORE ALL'URBANISTICA DEL COMUNE DI LOCRI
Avv. Evelina CAPPUCCIO


DATI PROGETTISTI

Arch. Beatrice BRUZZI

Arch. Carlo STALTERI

RESPONSABILE UNICO DEL PROCEDIMENTO
Geom. Mario MONTELEONE

Questo elaborato è di proprietà dell'AMMINISTRAZIONE COMUNALE DEL COMUNE DI LOCRI; perciò qualsiasi riproduzione o ristampa, anche parziale, deve essere espressamente autorizzata
AREA URBANISTICA - UFFICIO OPERE PUBBLICHE - COMUNE DI LOCRI
via Matteotti 89044 Locri (RC) - Tel. 0964 391452 - Fax 0964 391429 - http://locri.asmenet.it - Cod. Fisc. 81000410803

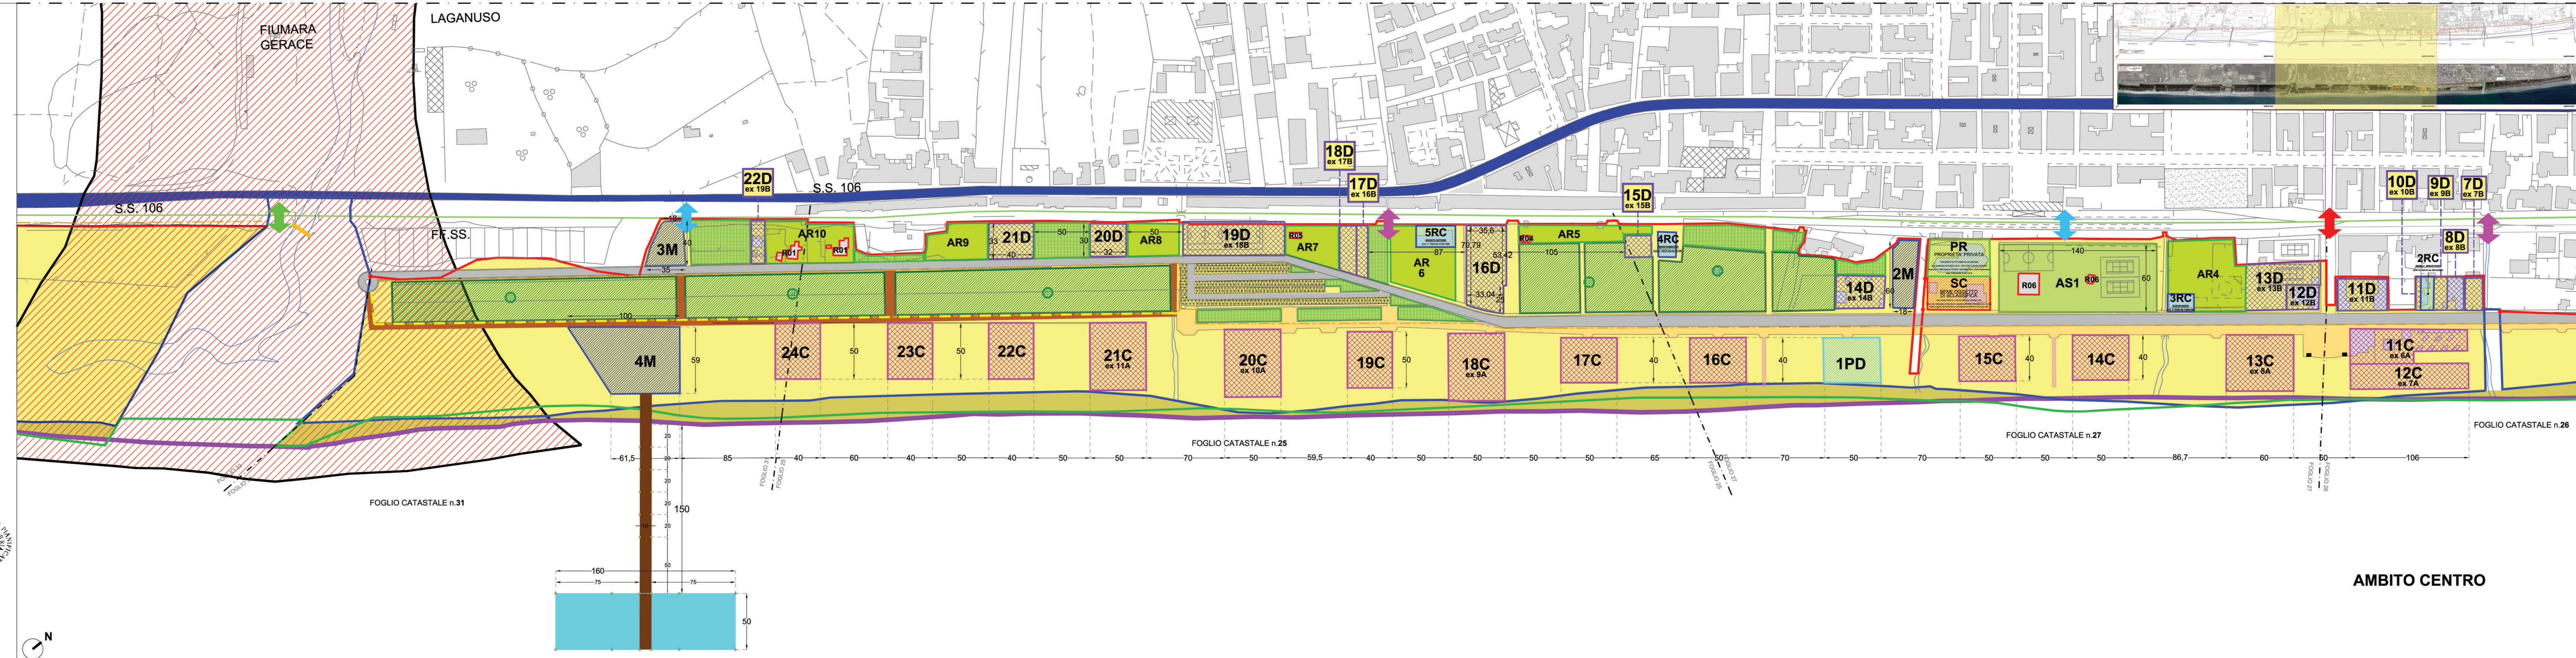

LEGENDA

- LINEA DI DEMARCAZIONE SID
- LINEA DI COSTA SID
- LINEA DI COSTA CATASTALE
- LINEA DI COSTA DERIVATA dal PIANO DI BACINO STRALCIO PER L'EROSIONE COSTIERA redatto dall' A.B.R. (ortofoto 2008)

AREE PER LE QUALI VERRA' AVVIATA LA PROCEDURA PREVISTA DALL'ART. 34 DEL CODICE DELLA NAVIGAZIONE

CONCESSIONI DEMANIALI RILASCIATE AL COMUNE DI LOCRI:
Concessione Demaniale n. 107/1995; n. 76/1997; n. 06/1998.

LUNGOMARE
VIABILITA' PUBBLICA CON ACCESSO DIRETTO ALL'AREA DEMANIALE

MARCIAPIEDE

PARCHeggi ESISTENTI

PARCHeggi DI PROGETTO

PERCORSO CARRABILE DI PROGETTO

PISTA CICLABILE

PISTA CICLABILE DI PROGETTO

STRADA STATALE 106

LINEA FERRATA

PISTA IN TERRA BATTUTA CON ACCESSO DIRETTO ALL'AREA DEMANIALE

PASSAGGIO A LIVELLO ESISTENTE

ACCESSO CARRABILE ESISTENTE

ACCESSO PEDONALE ESISTENTE

NUOVI ACCESSI PEDONALI

NUOVI ACCESSI CARRABILI

ATTRAVERSAMENTO DI PROGETTO (OPERA DI INGEGNERIA NATURALISTICA)

DISECSE PEDONALI DI PROGETTO

PERIMETRAZIONI P.A.I. DEL RISCHIO IDRAULICO REDATTE DALL'A.B.R. (artt. 21, 22 e 24 delle vigenti NAMS)

FASCIA RI RISPETTO

ZONA DI ATTENZIONE

AREE DI ATTENZIONE

AREA DEMANIALE

SUPERFICIE DELL'ARENILE OLTRE QUELLA INDICATA DAL SID.

AREE DESTINATE AI FINI TURISTICO-RICREATIVI (STABILIMENTI BALNEARI)

AREE PER ATTREZZATURE TURISTICO, CULTURALE, RICREATIVO, ACCETTIVO A CARATTERE ANNUALE E/O STAGIONALE

PROPRIETA' PRIVATA
ISTRUMENTO (ATTO PUBBLICO) DEL 08/02/2007
NOTA PRESENTATA CON MODELLO UNICO N.1857/1/2007 IN ATTI DAL 12/02/2007
REPERTORIO N. 4869
ROGANTE: PUTORTI GIOVANNI SEDE: LOCRI
REGISTRAZIONE: SEDE: DONAZIONE ACCETTATA

BENE OGGETTO DI SCILASSIFICA
REG. CONS. PARTITA N. 142 INV. GEN. ICL: SCHEDE N. 961 TITOLO DEL TRAPASSO DI PROPRIETA': DECRETO INTERNO DI SCILASSIFICA 3.12.1964- VERB. DI CONS. DA PARTE DELLA CAPTANERIA DI PORTO IN DATA 6.12.1965

ISTANZA DI CONDONO PRESENTATA

AREE DI RIQUALIFICAZIONE URBANISTICA ED AMBIENTALE

AREA CAMPING

AREA PORTO

PESCATORI DILETTANTI

PESCA PROFESSIONISTI

ATTIVITA' DI MARINERIA ATTREZZATURE NAUTICA, PESCA, PORTO A SECCO, RIMESSAGGIO

CORRIDOIO DI LANCIO

AREA PER LA SOSTA E LO STAZIONAMENTO DELLE IMBARCAZIONI

CAMPO BOE

MANUFATTI REALIZZATI DA "CALABRIA VERDE" EX A.F.O.R.

PINETA E AREE IN CONSEGNA A "CALABRIA VERDE" EX A.F.O.R.
Aree consegnate all'allora A.F.O.R. ora "Calabria Verde" con verbali di consegna da parte della Capitaneria di Porto di Reggio Calabria n. 83 del 03/07/1979; n. 54 del 11/08/1981 e n. 109 del 20/08/1986

AREA VERDE ATTREZZATA

VEGETAZIONE DUNALE

DOG BEACH

ATTIVITA' SPORTIVE E RICREATIVE PER IL TEMPO LIBERO

MANUFATTI DI DIFFICILE RIMOZIONE PRIVI DI TITOLO CONCESSORIO